


Lounge-annex parkzijde



# Verkooptekening bouwnummer 3 plattegrond begane grond



schaal 1:50  
formaat A3  
datum 04-10-2018



Ronduit Utrecht

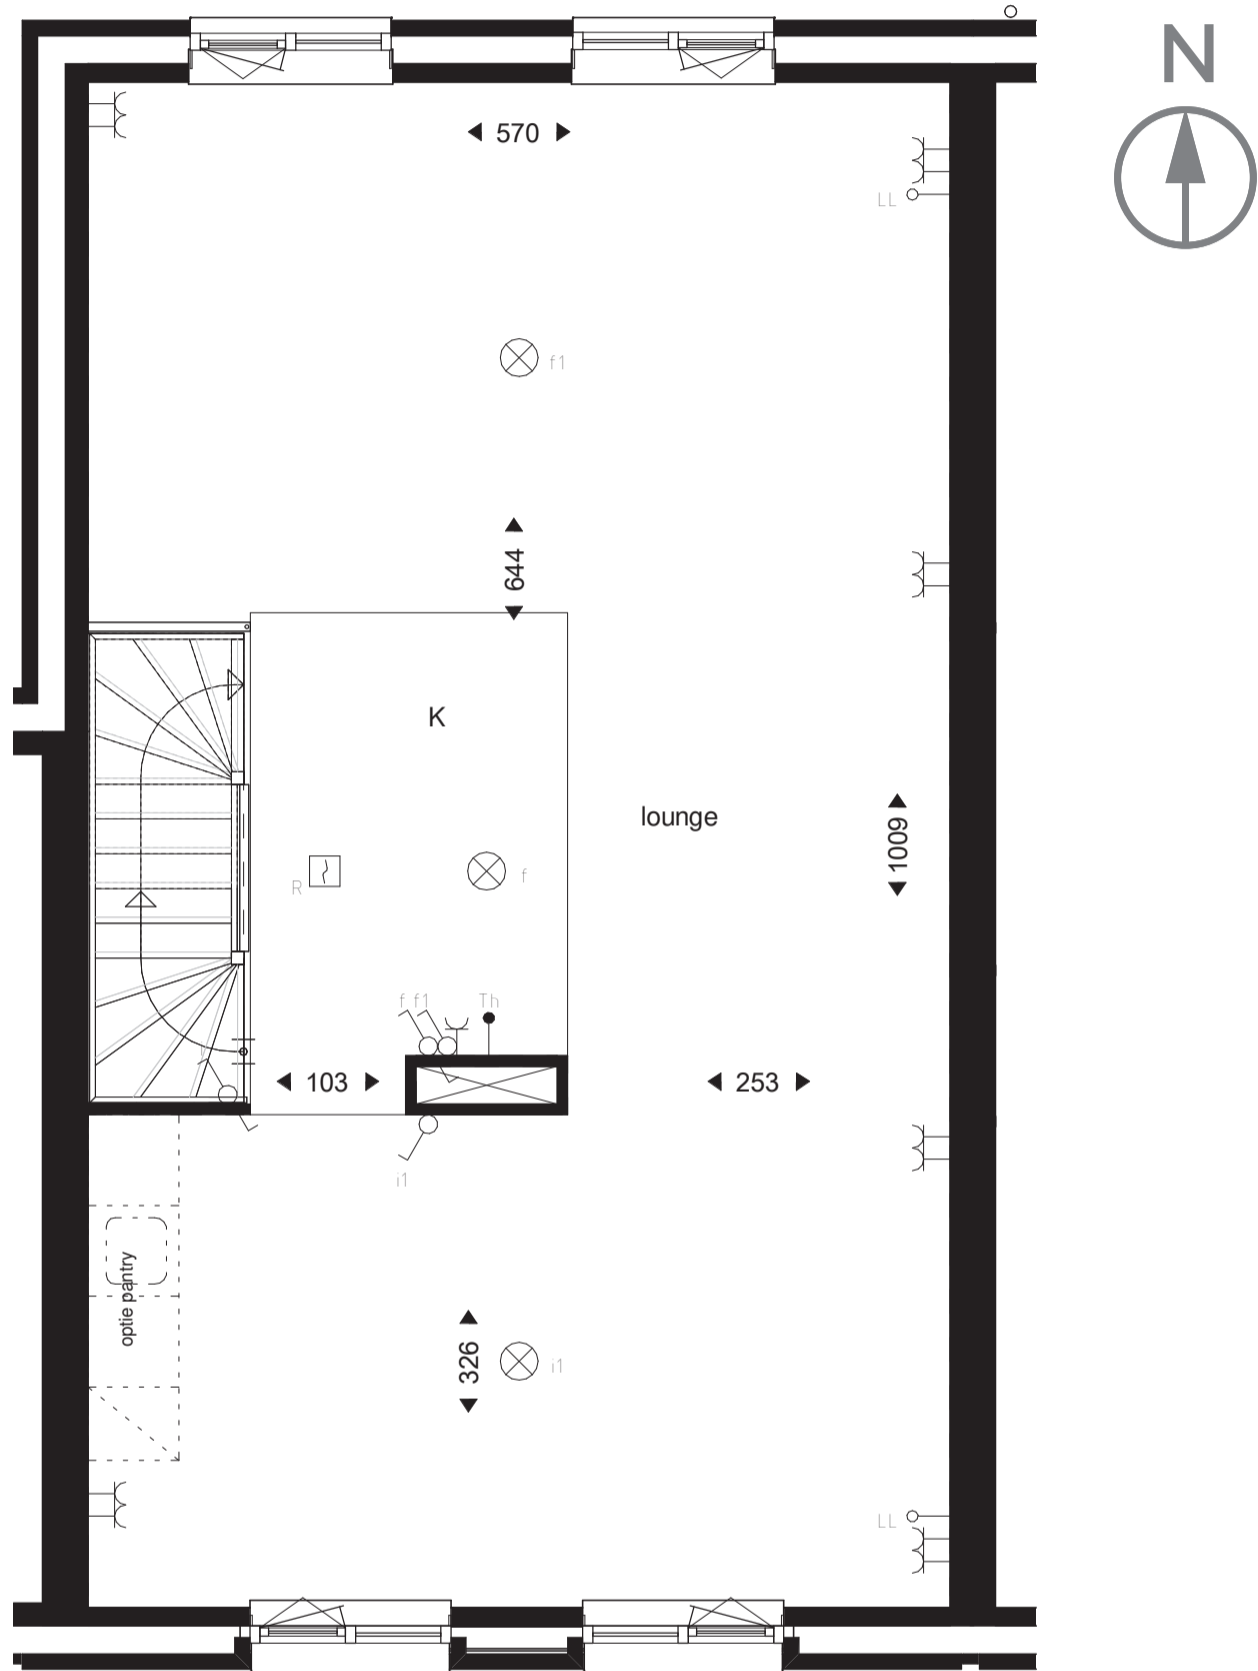

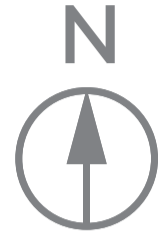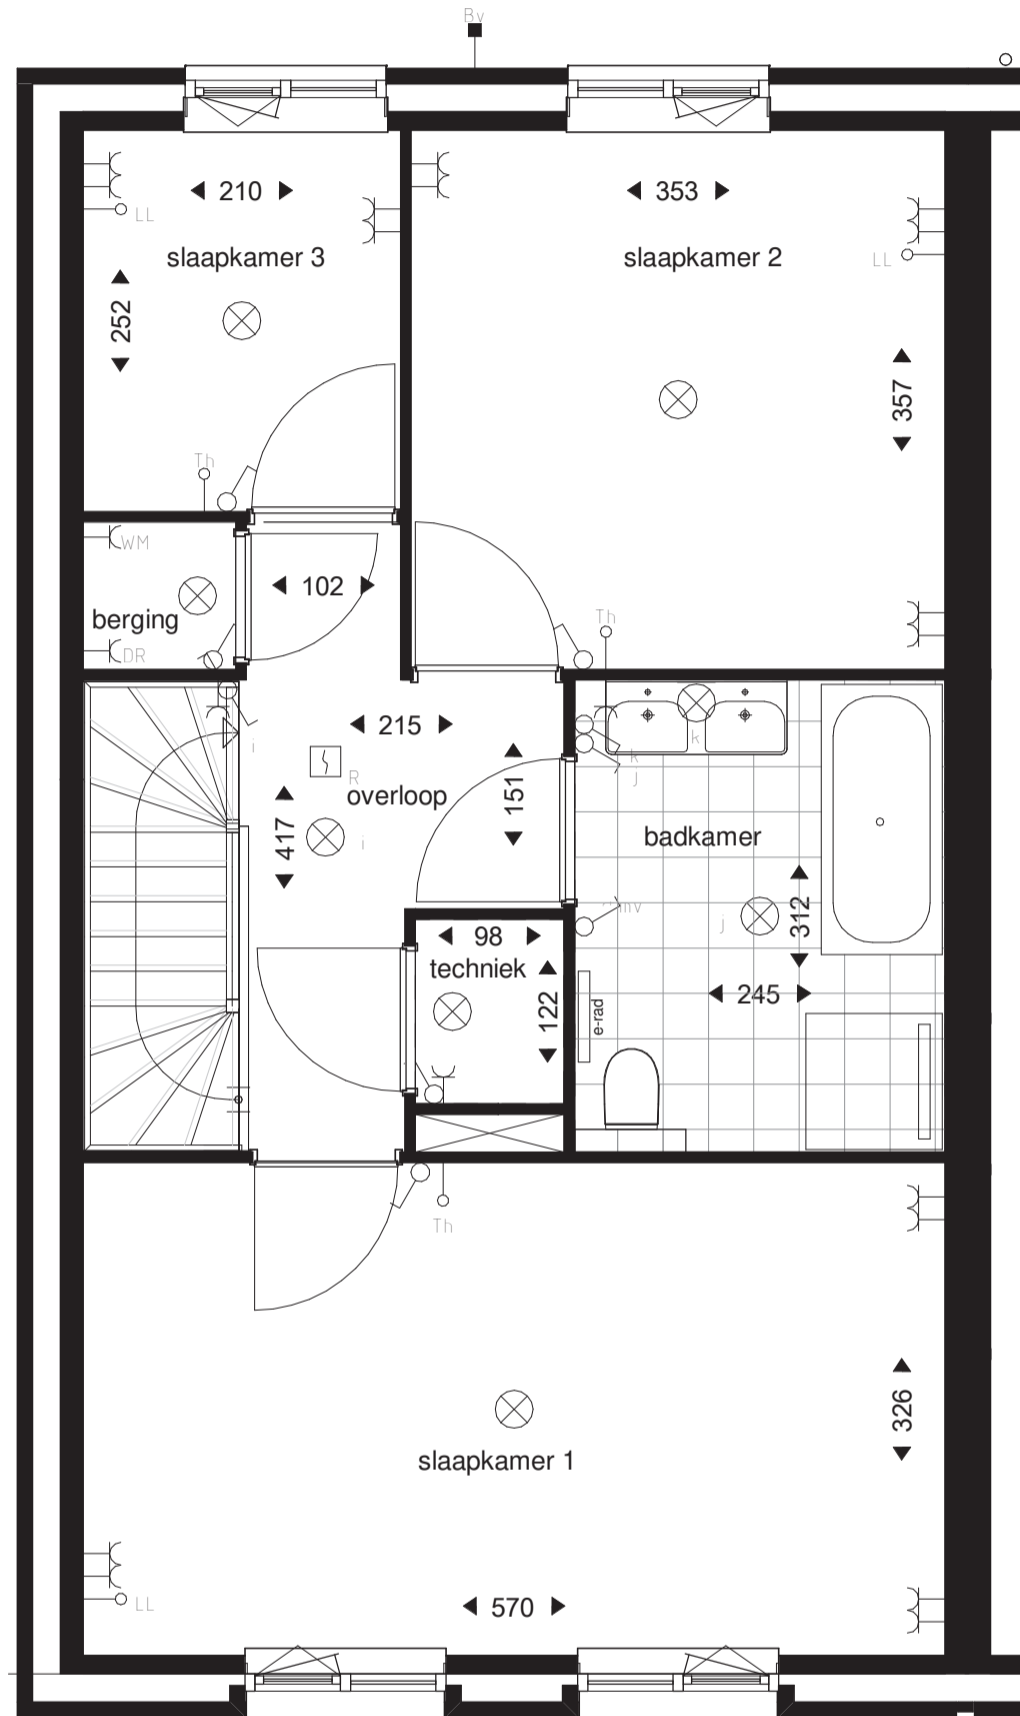


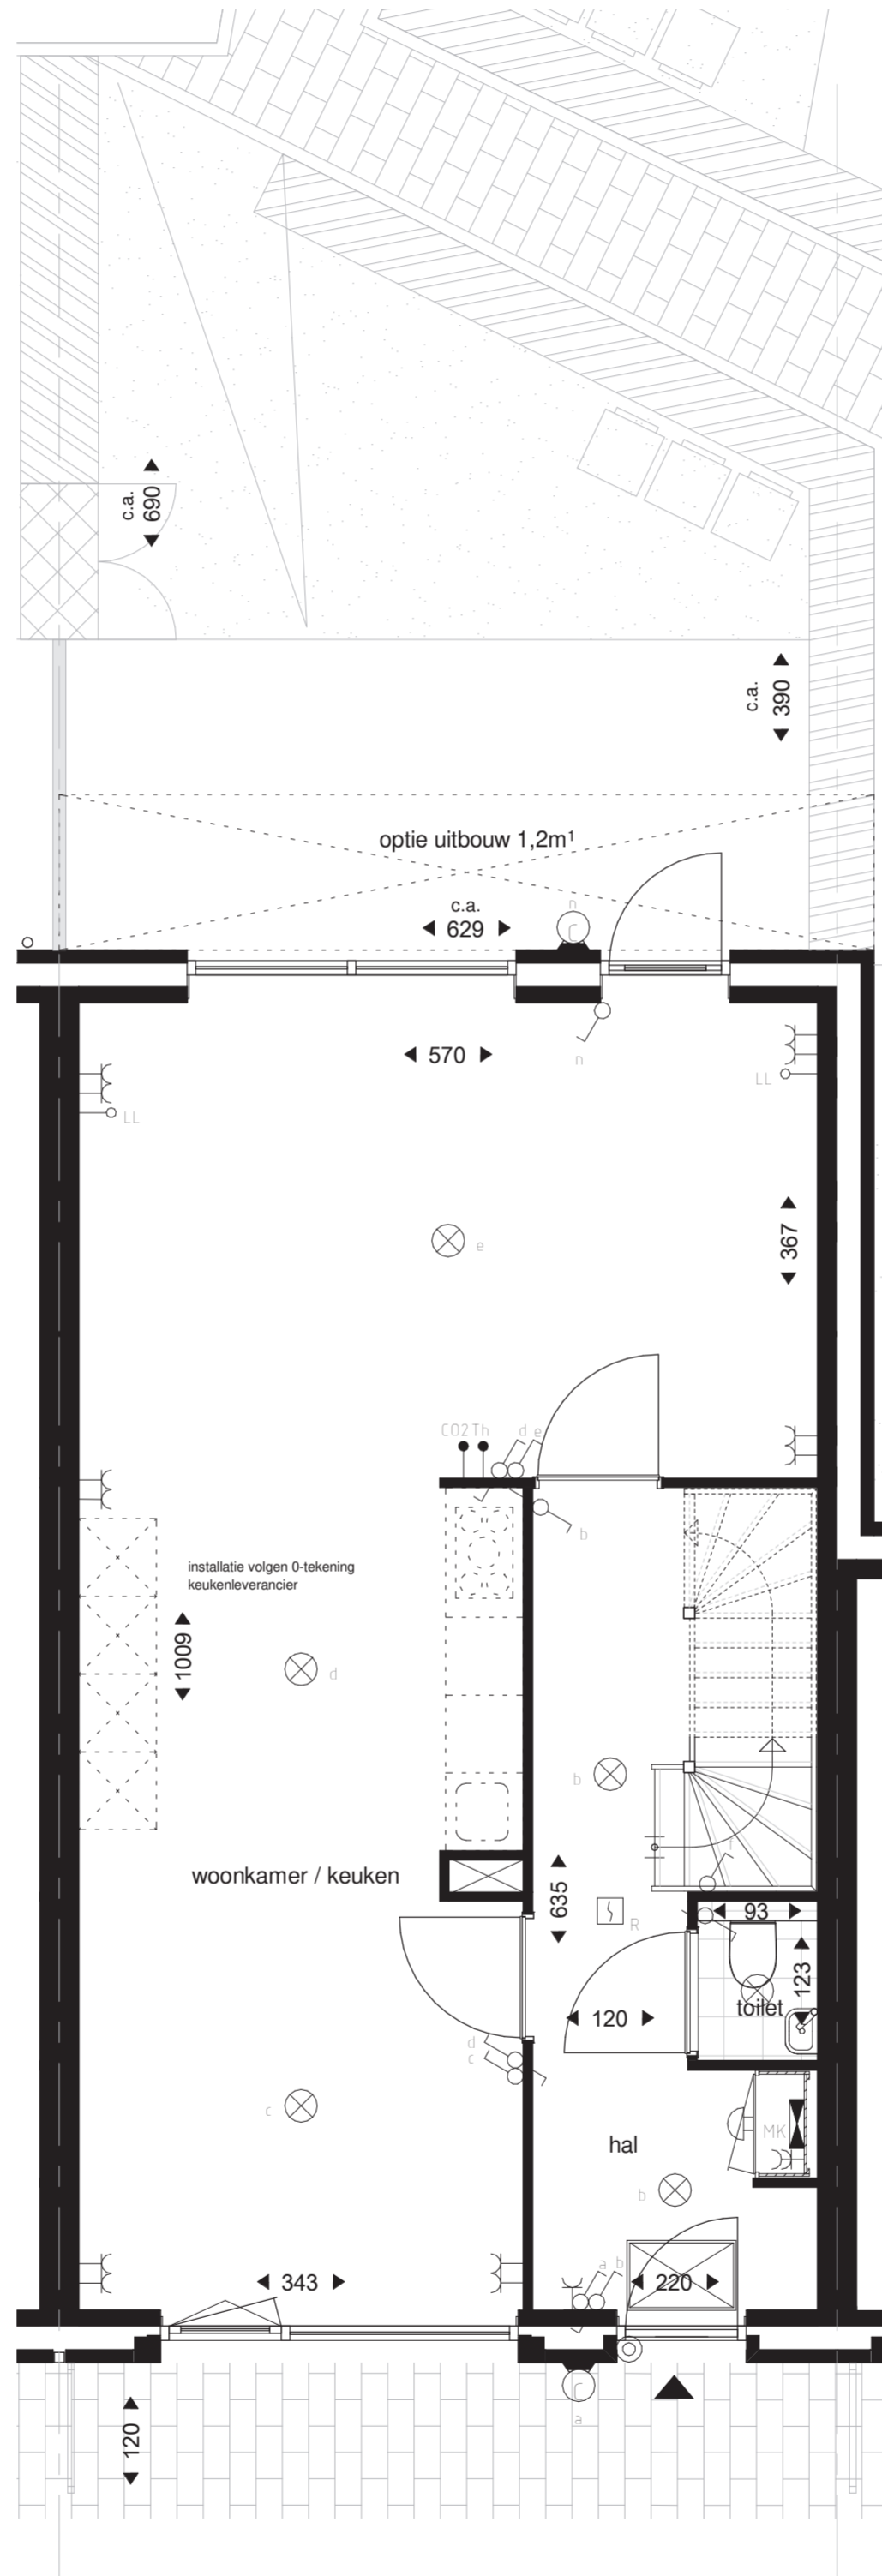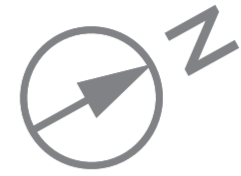



Lounge-annex parkzijde



Verkooptekening bouwnummer 21  
plattegrond begane grond


schaal 1:50  
formaat A2  
datum 04-10-2018

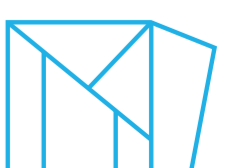

Ronduit Utrecht

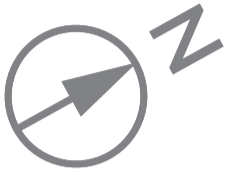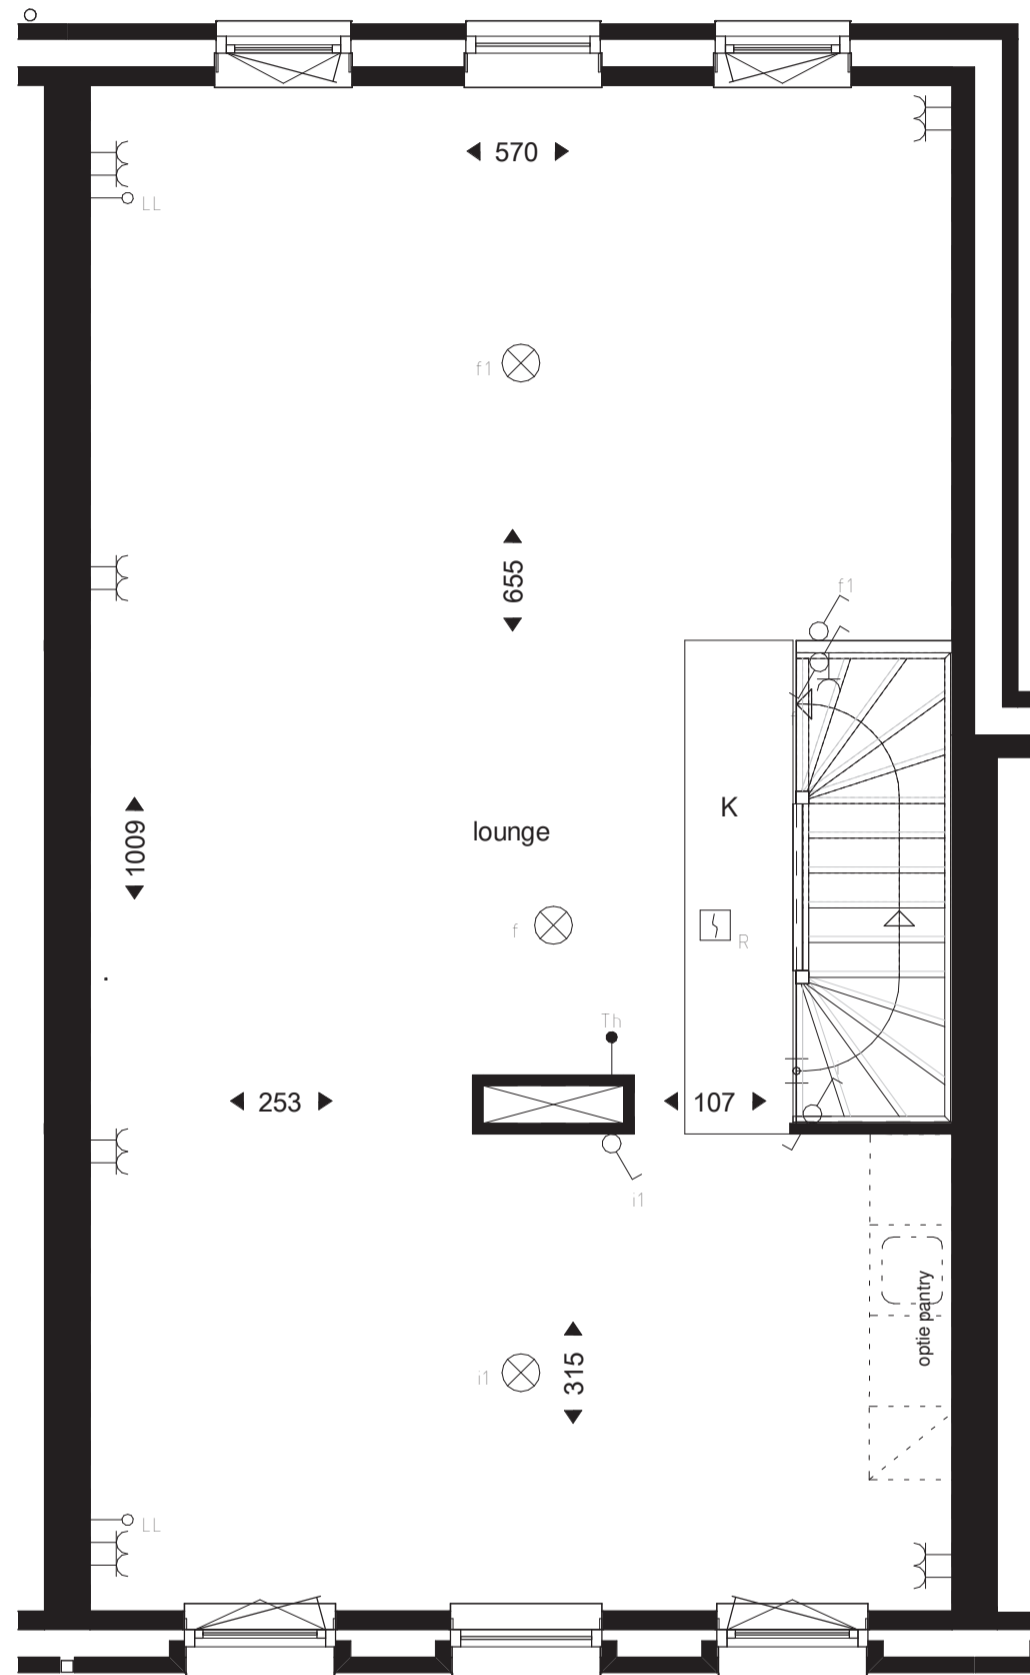

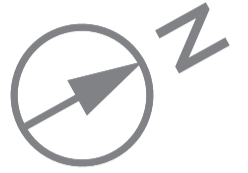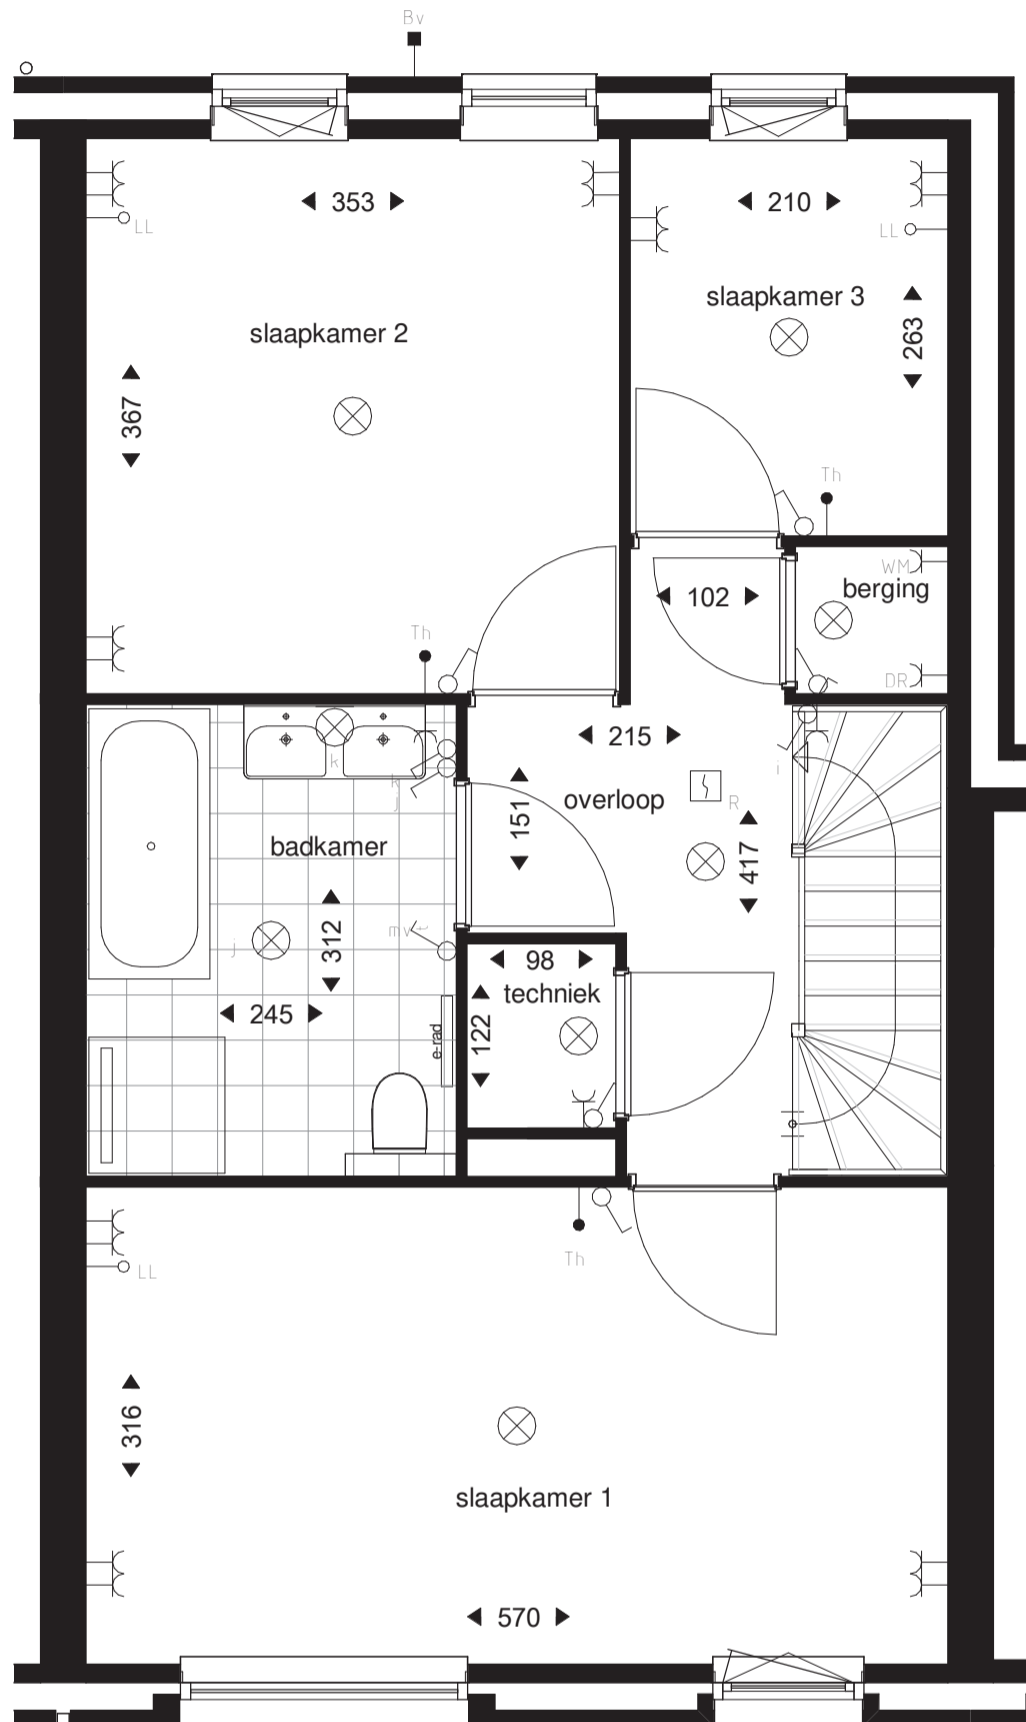

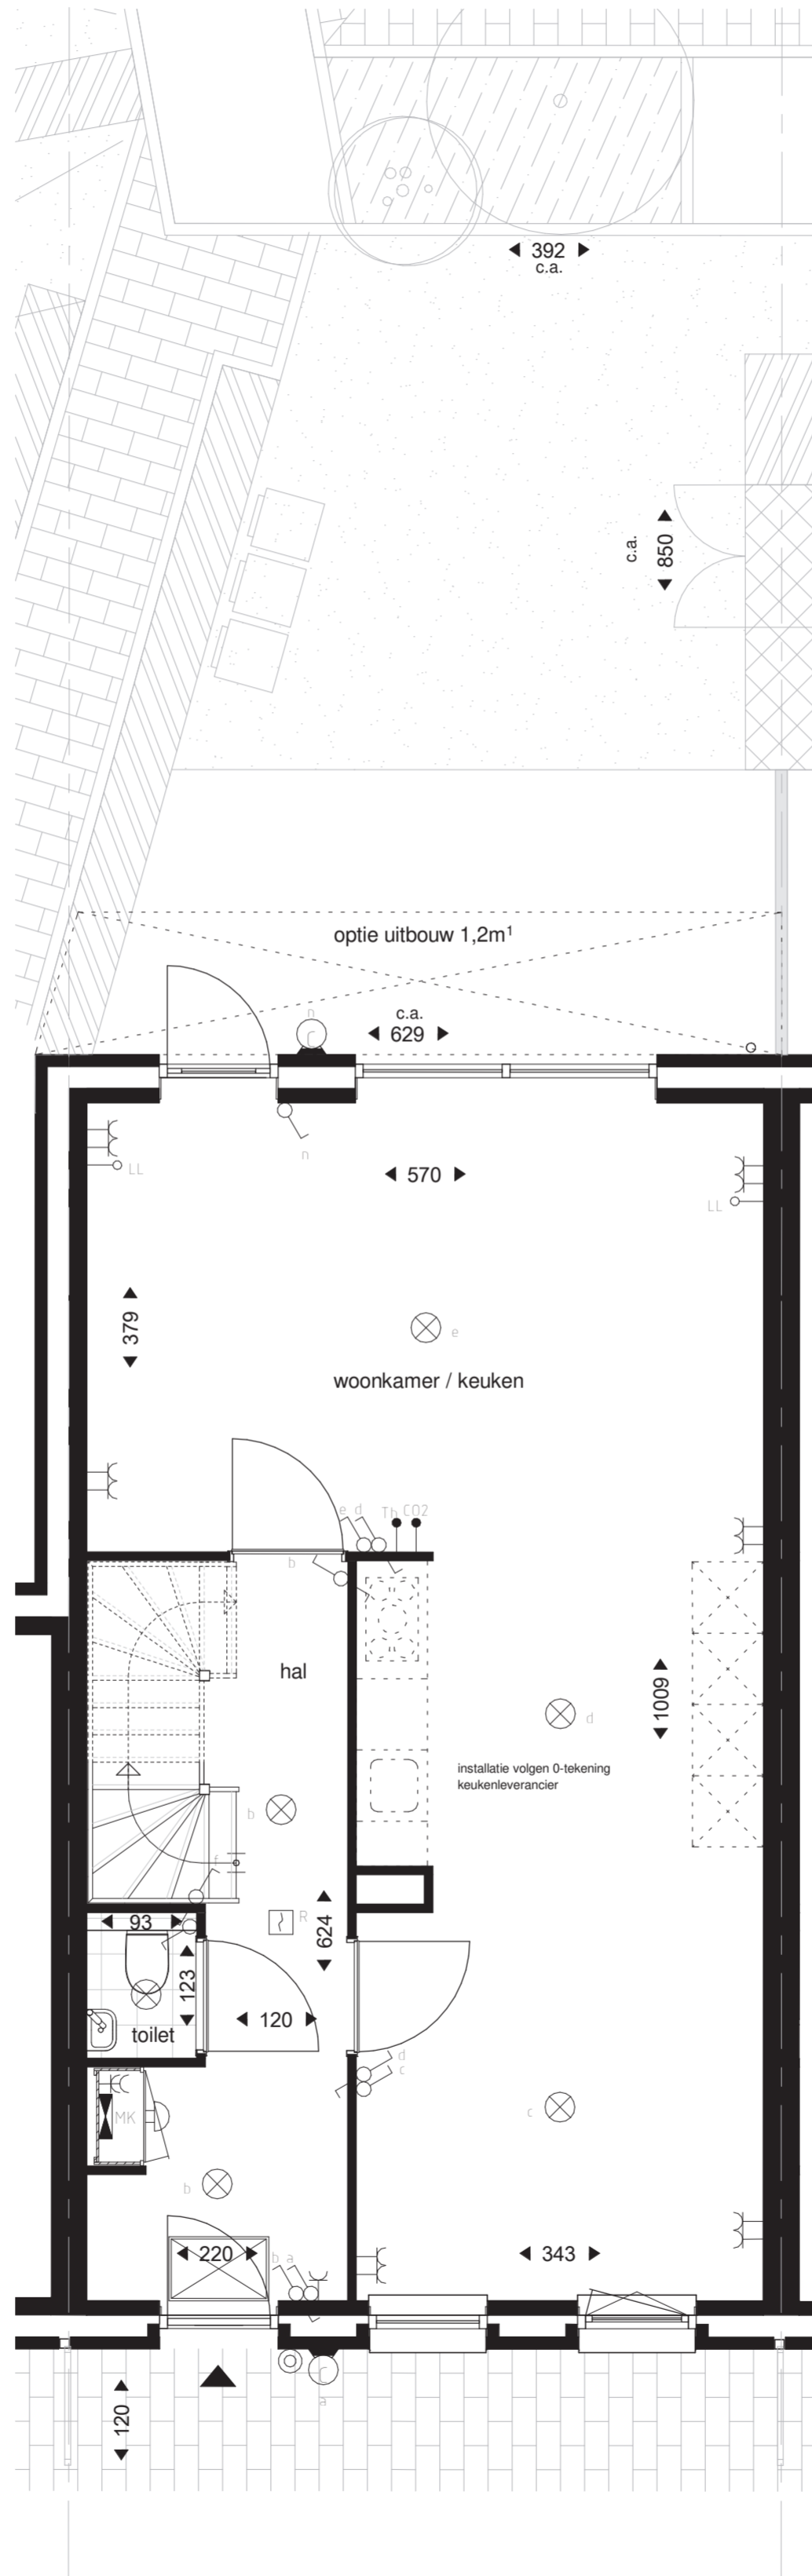

Lounge-annex parkzijde

Verkooptekening bouwnummer 24  
plattegrond begane grond

schaal 1:50  
formaat A2  
datum 04-10-2018



Ronduit Utrecht

