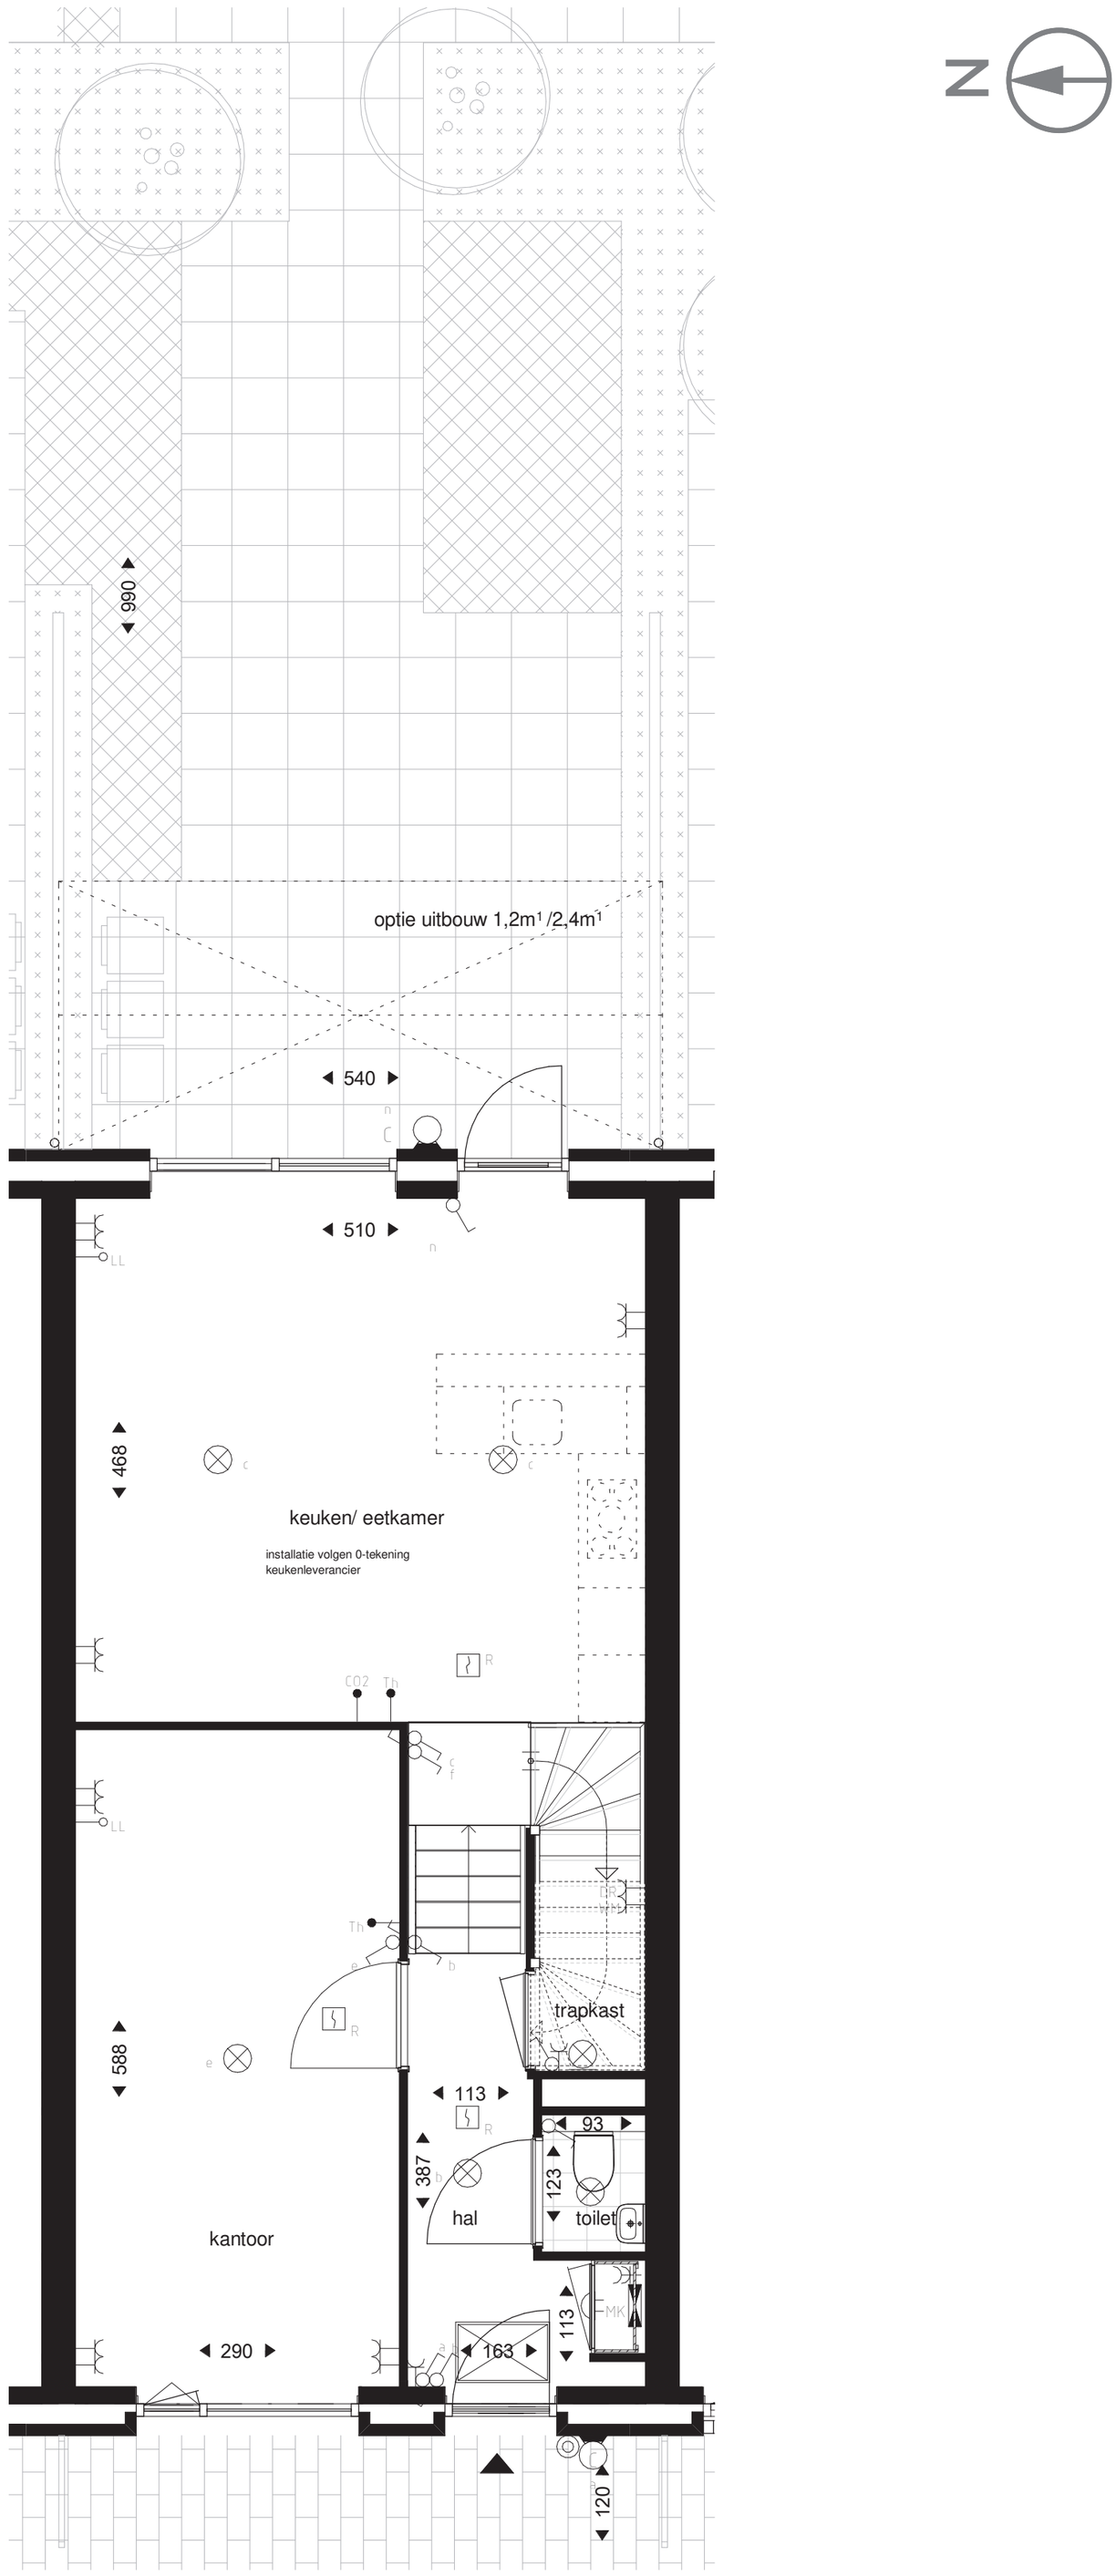

Werk-annex laanzijde

Verkooptekening bouwnummer 38
plattegrond begane grond

schaal 1:50
formaat A2
datum 04-10-2018

Ronduit Utrecht

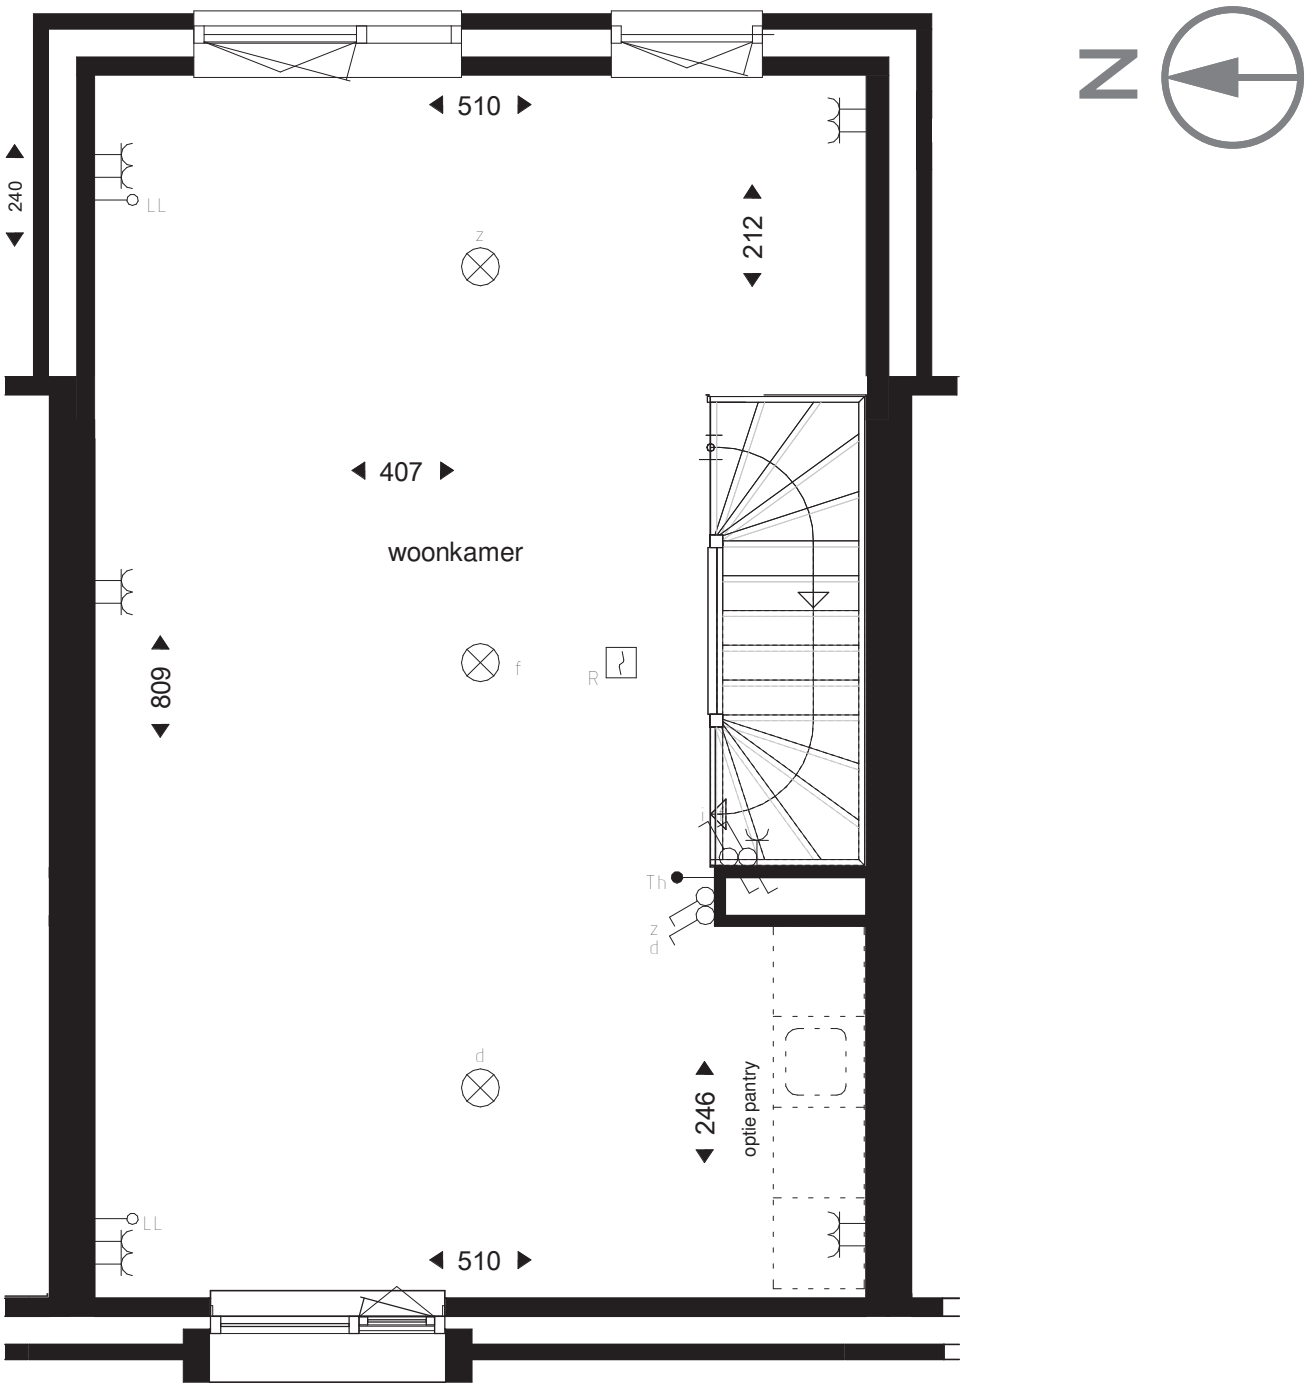

Werk-annex laanzijde

Verkooptekening bouwnummer 38
plattegrond 1e verdieping

schaal 1:50
formaat A3
datum 04-10-2018

Ronduit Utrecht

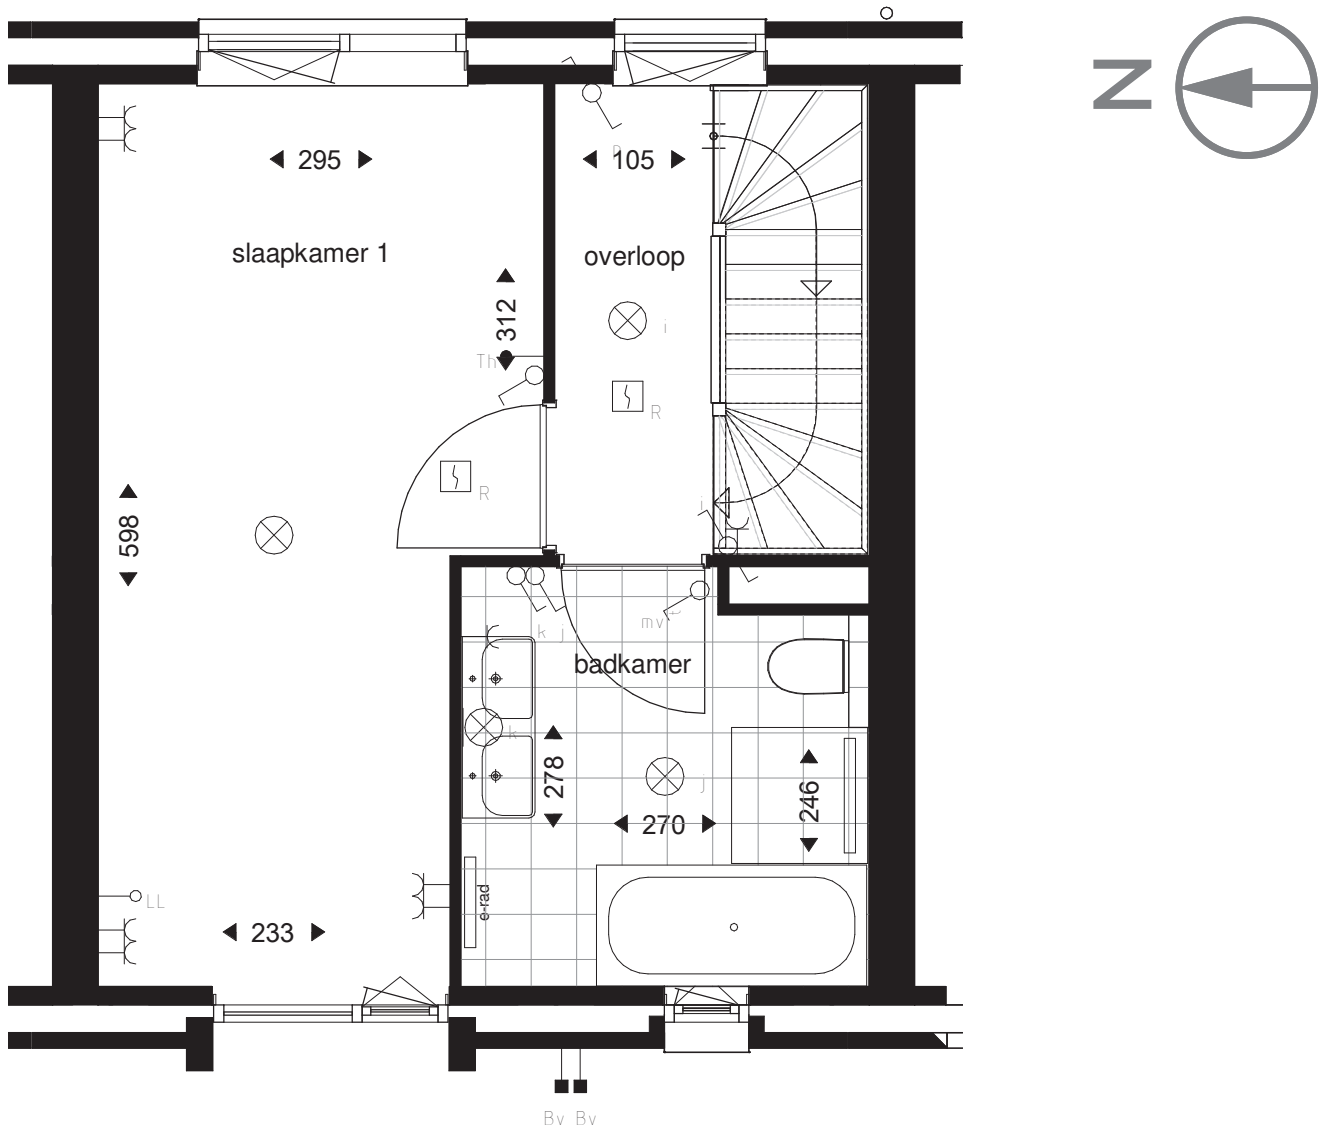

Werk-annex laanzijde

Verkooptekening bouwnummer 38
plattegrond 2e verdieping

schaal 1:50
formaat A3
datum 04-10-2018

Ronduit Utrecht

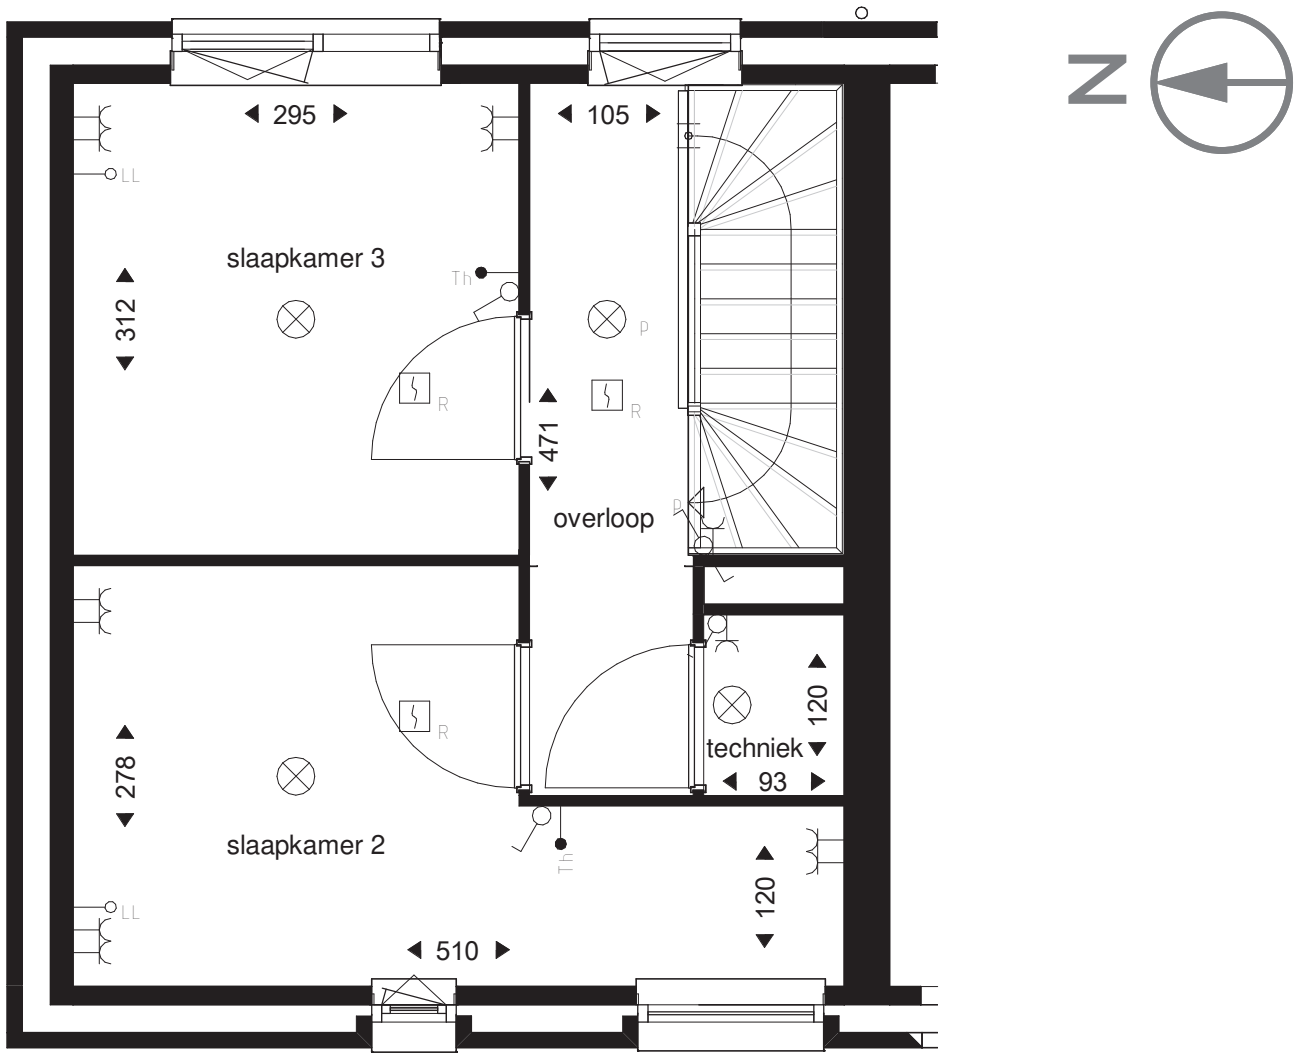

Werk-annex laanzijde

Verkooptekening bouwnummer 38
plattegrond 3e verdieping

schaal 1:50
formaat A3
datum 04-10-2018

Ronduit Utrecht

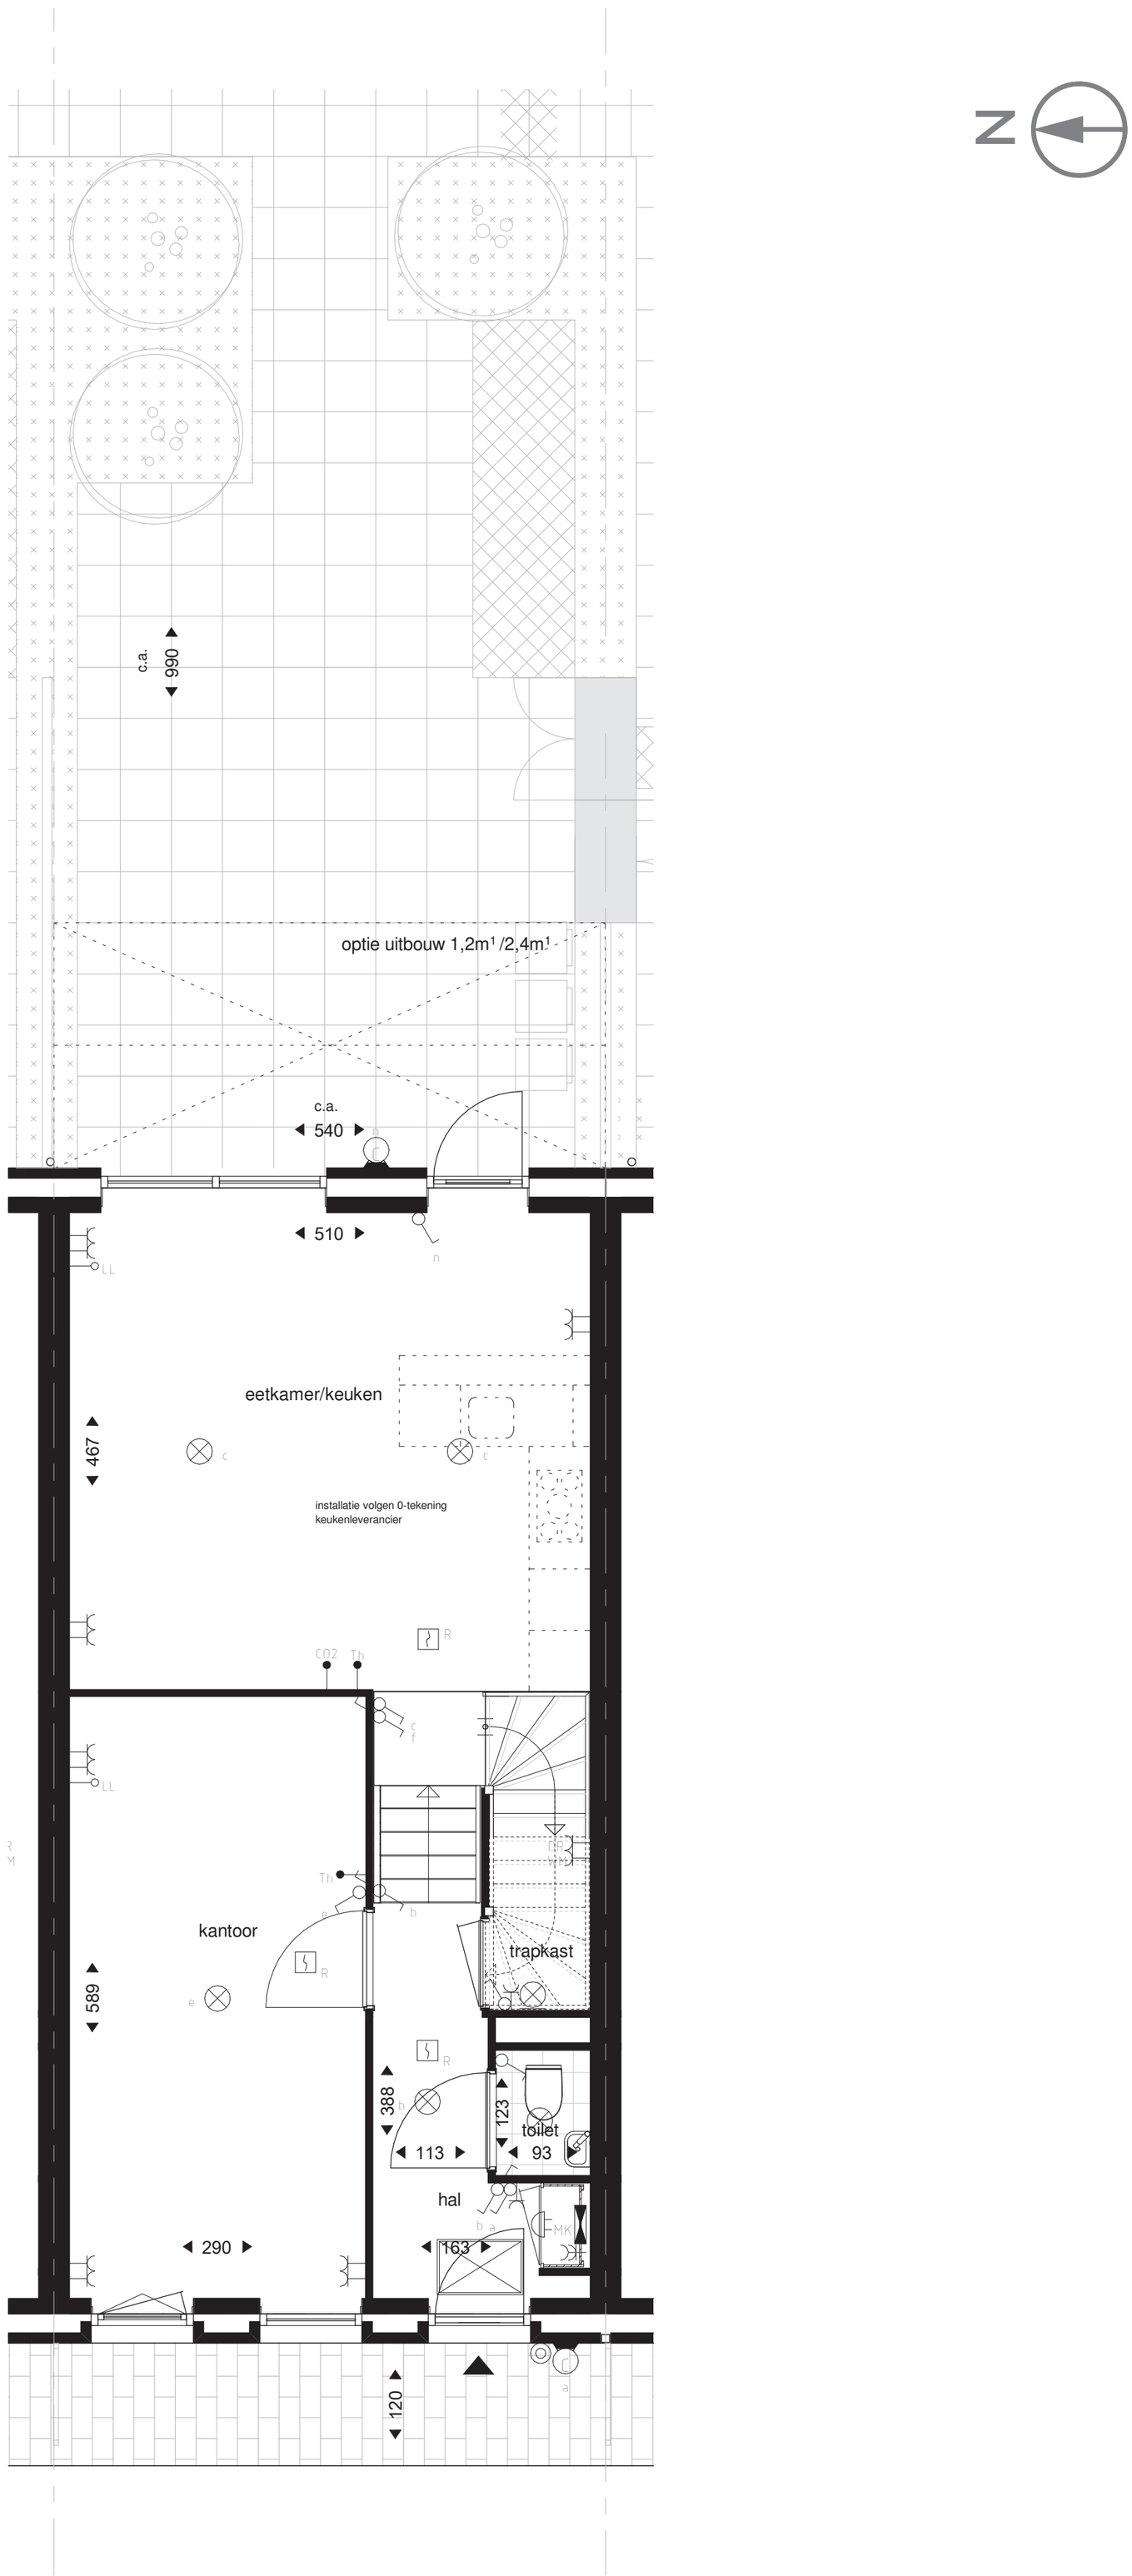

Werk-annex laanzijde

Verkooptekening bouwnummer 39
plattegrond begane grond

schaal 1:50
formaat A2
datum 04-10-2018

Ronduit Utrecht

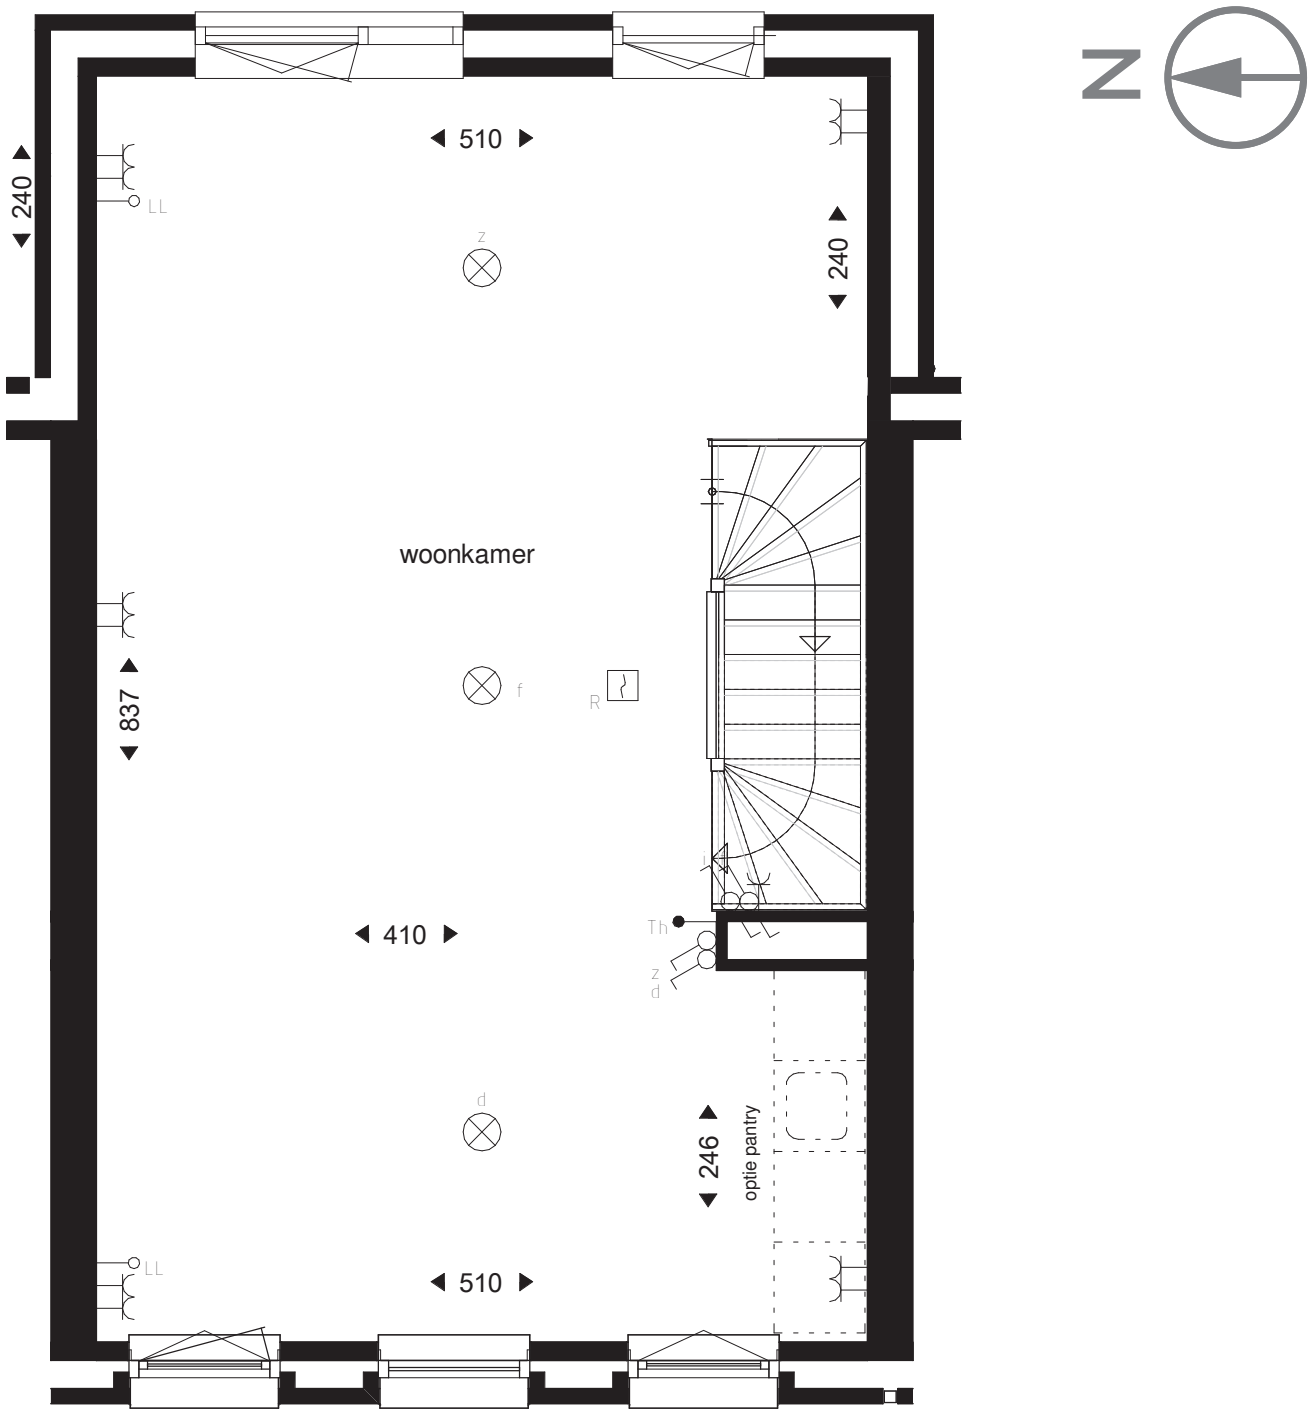

Werk-annex laanzijde

Verkooptekening bouwnummer 39
plattegrond 1e verdieping

schaal 1:50
formaat A3
datum 04-10-2018

Ronduit Utrecht

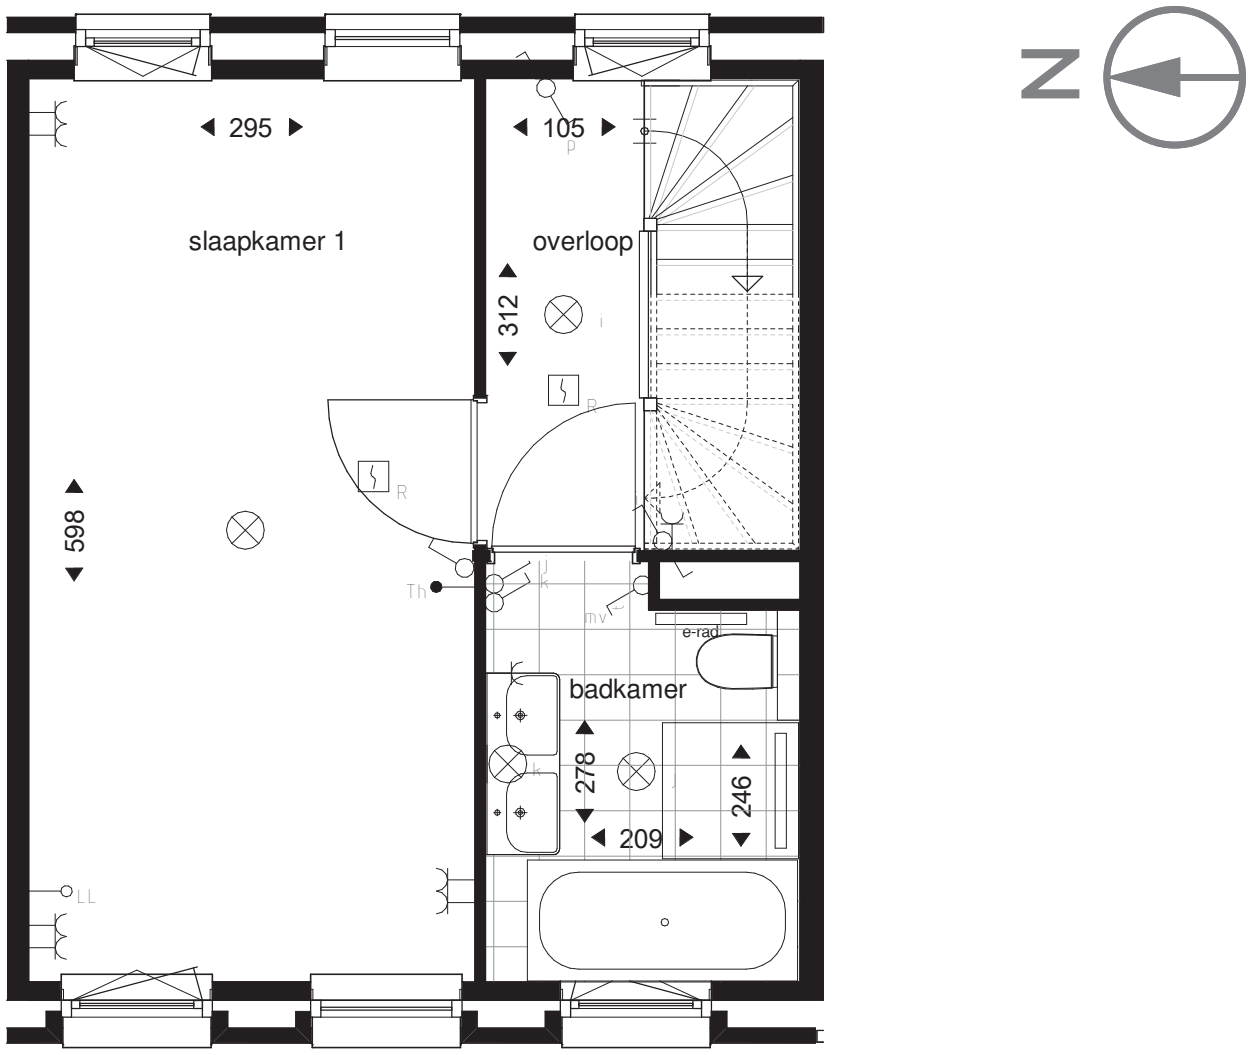

Werk-annex laanzijde

Verkooptekening bouwnummer 39
plattegrond 2e verdieping

schaal 1:50
formaat A3
datum 04-10-2018

Ronduit Utrecht

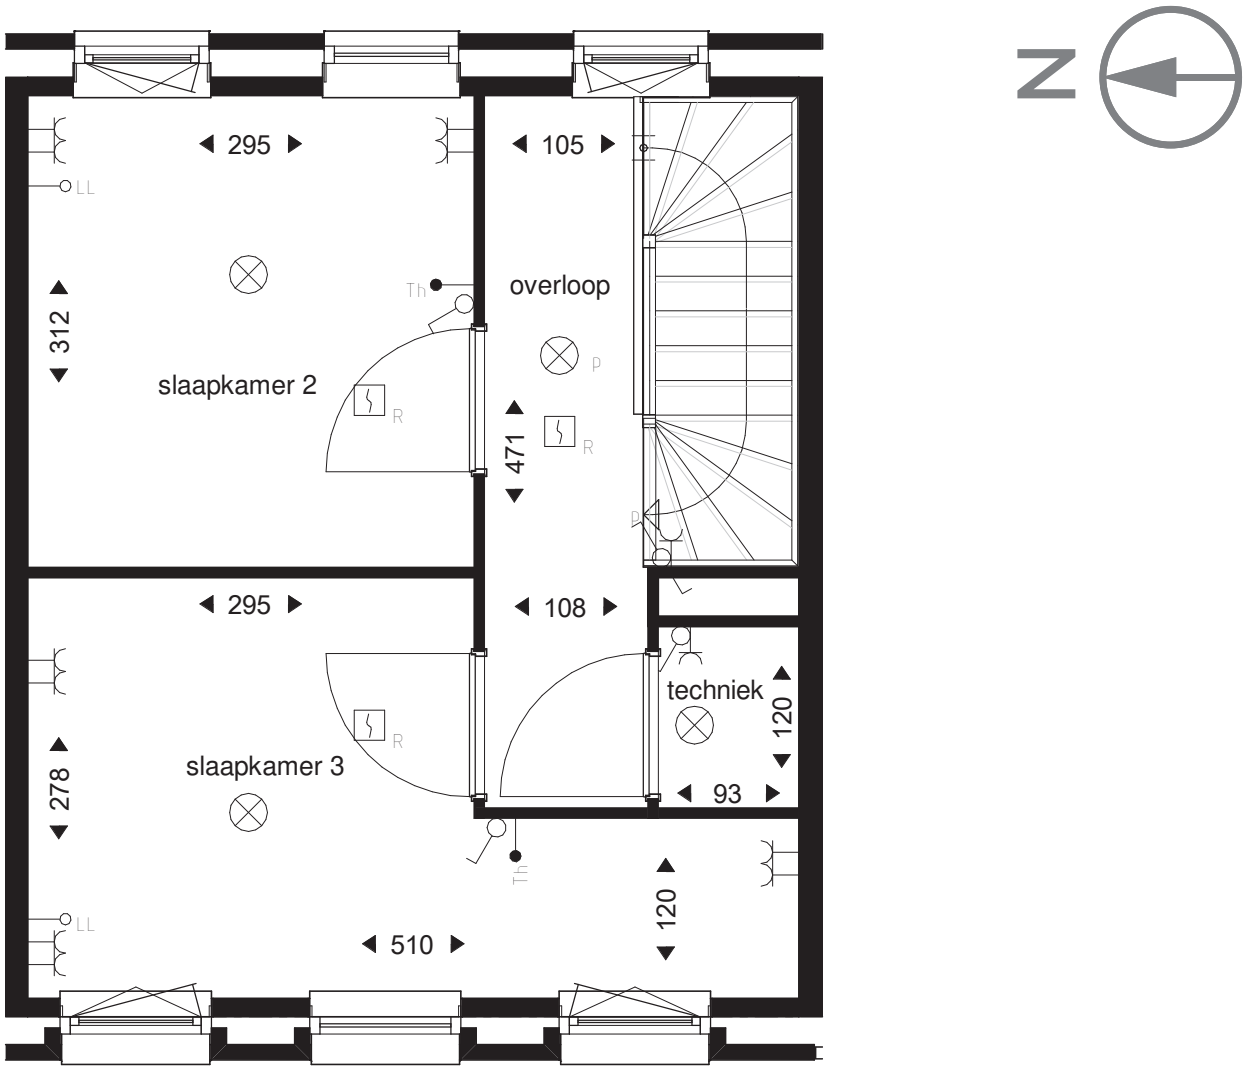

Werk-annex laanzijde

Verkooptekening bouwnummer 39
plattegrond 3e verdieping

schaal 1:50
formaat A3
datum 04-10-2018

Ronduit Utrecht