


Voorbeeld begane grond bouwnummer 3


Verkooptekening – optie keuken aan straatzijde


Van toepassing op bouwnummers:
3, 8, 9, 18 t/m 21, 24 t/m 27 en 32
Maatvoering afhankelijk van bouwnummer


schaal 1:50
formaat A2
datum 04-10-2018

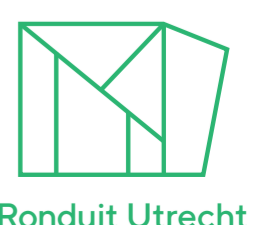


Ronduit Utrecht

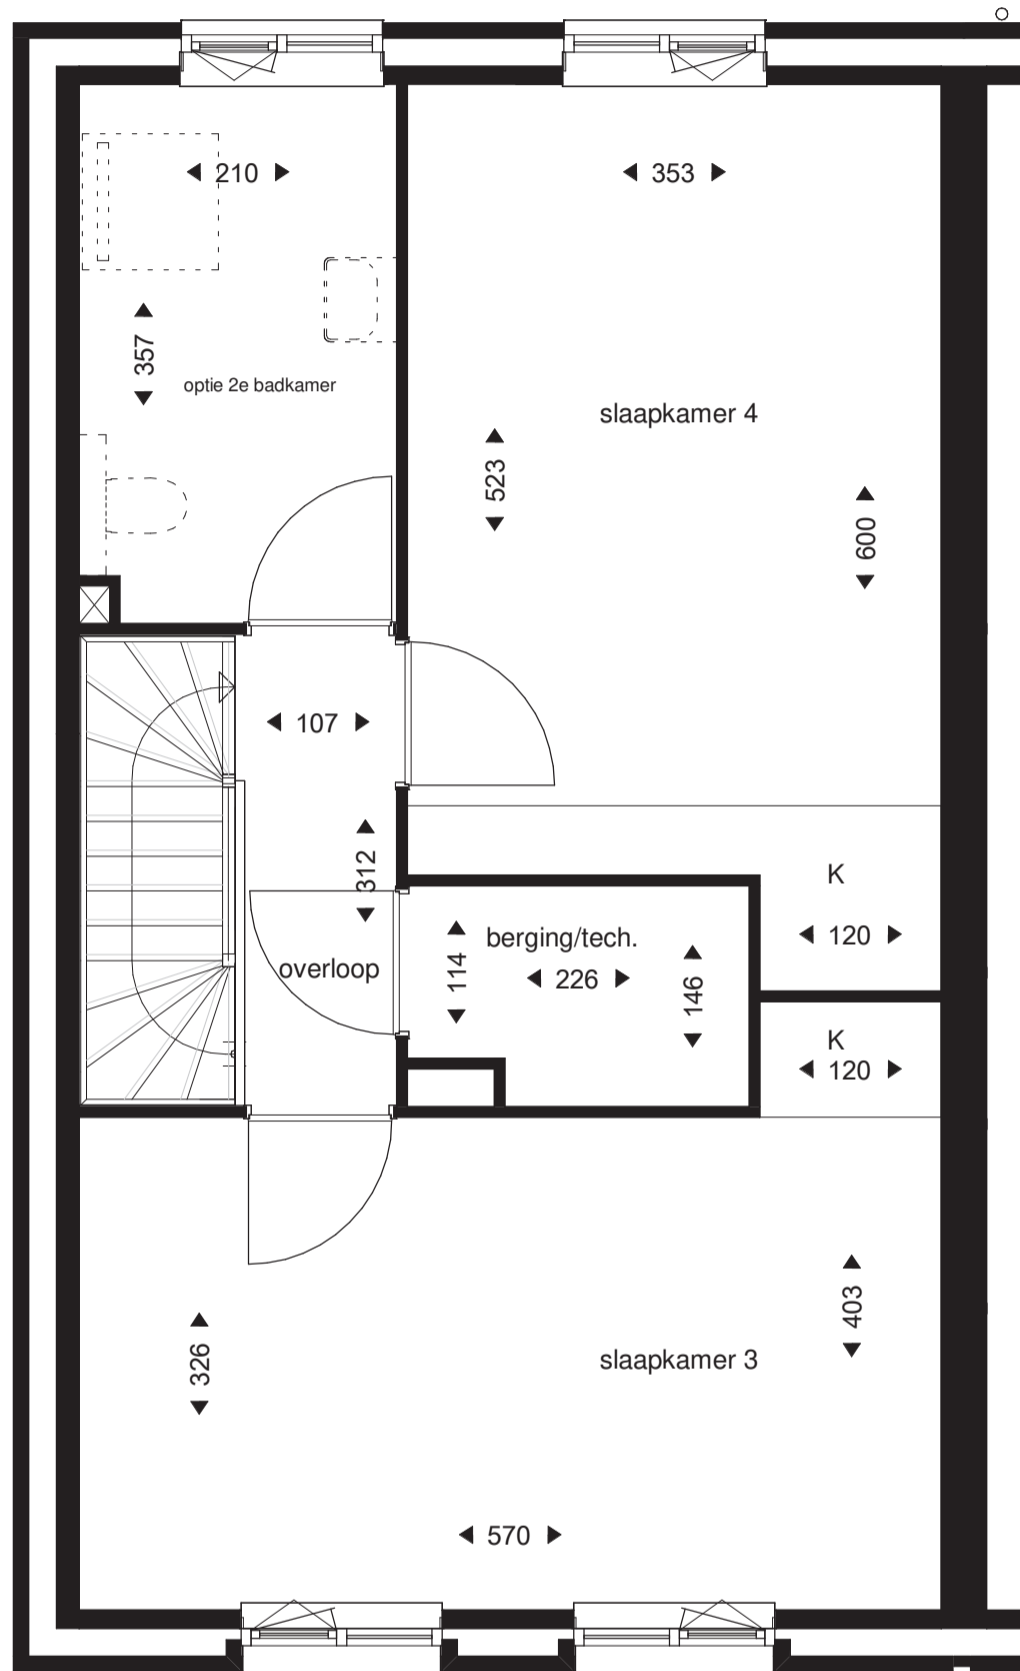

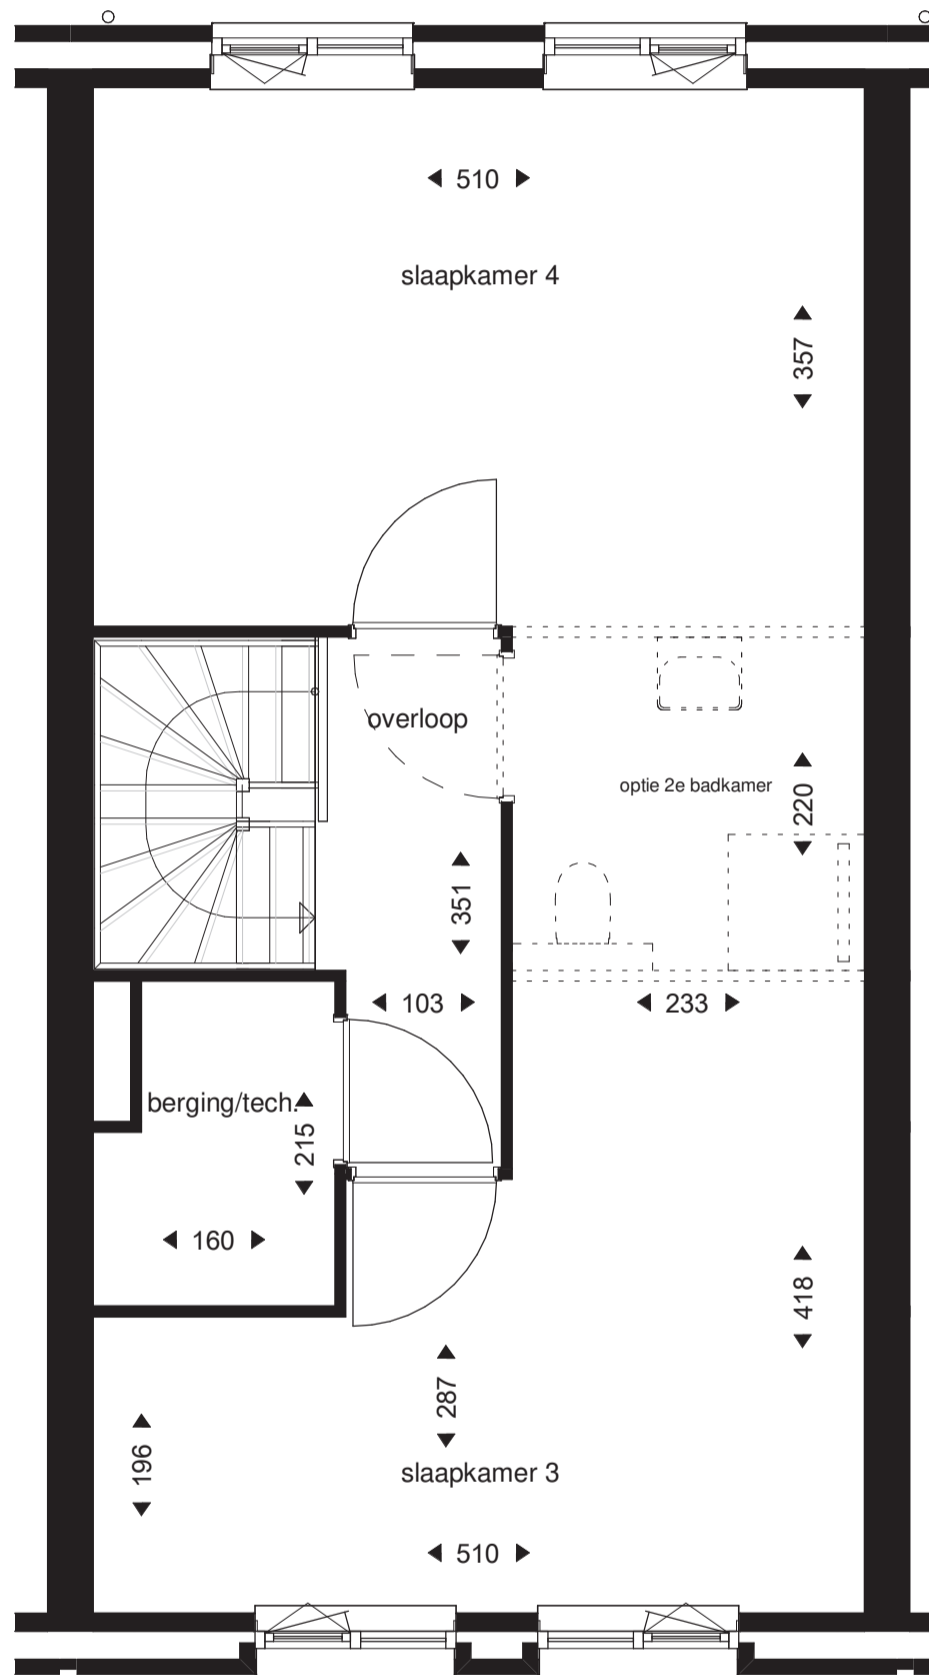

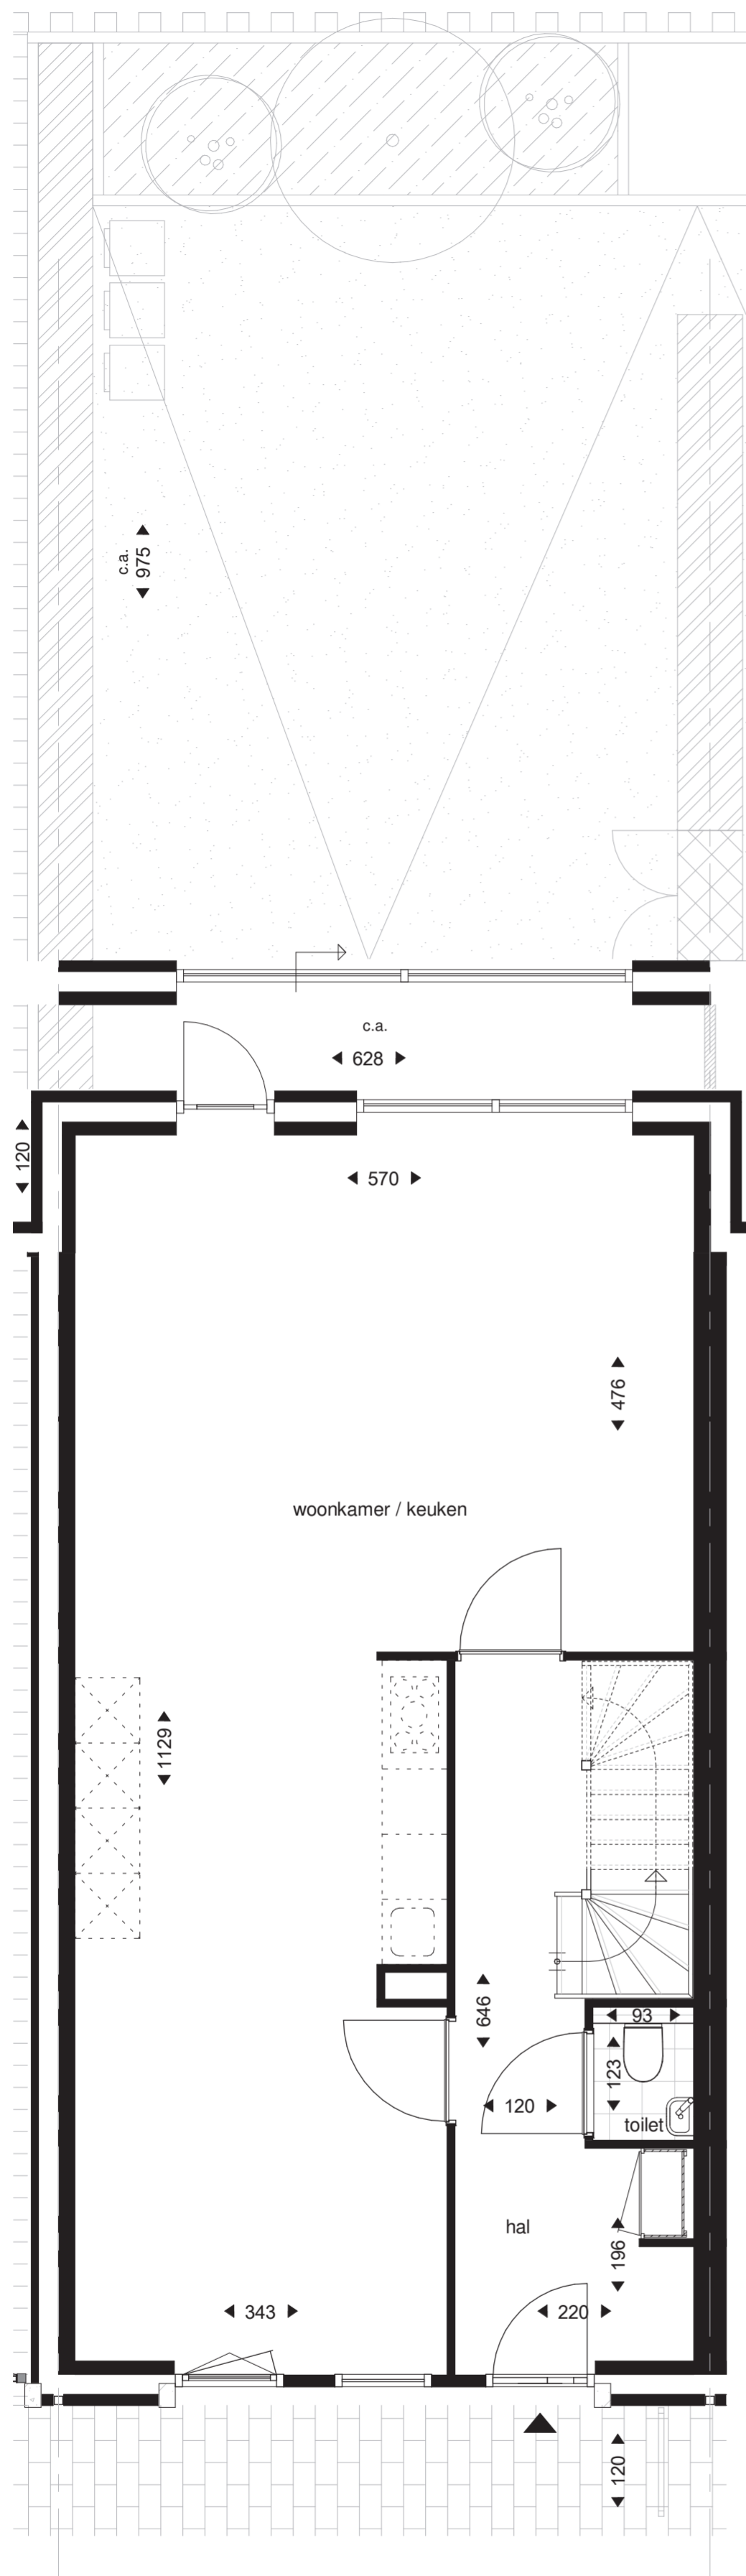

optie schuifpui
 optie uitbouw 1,2m1

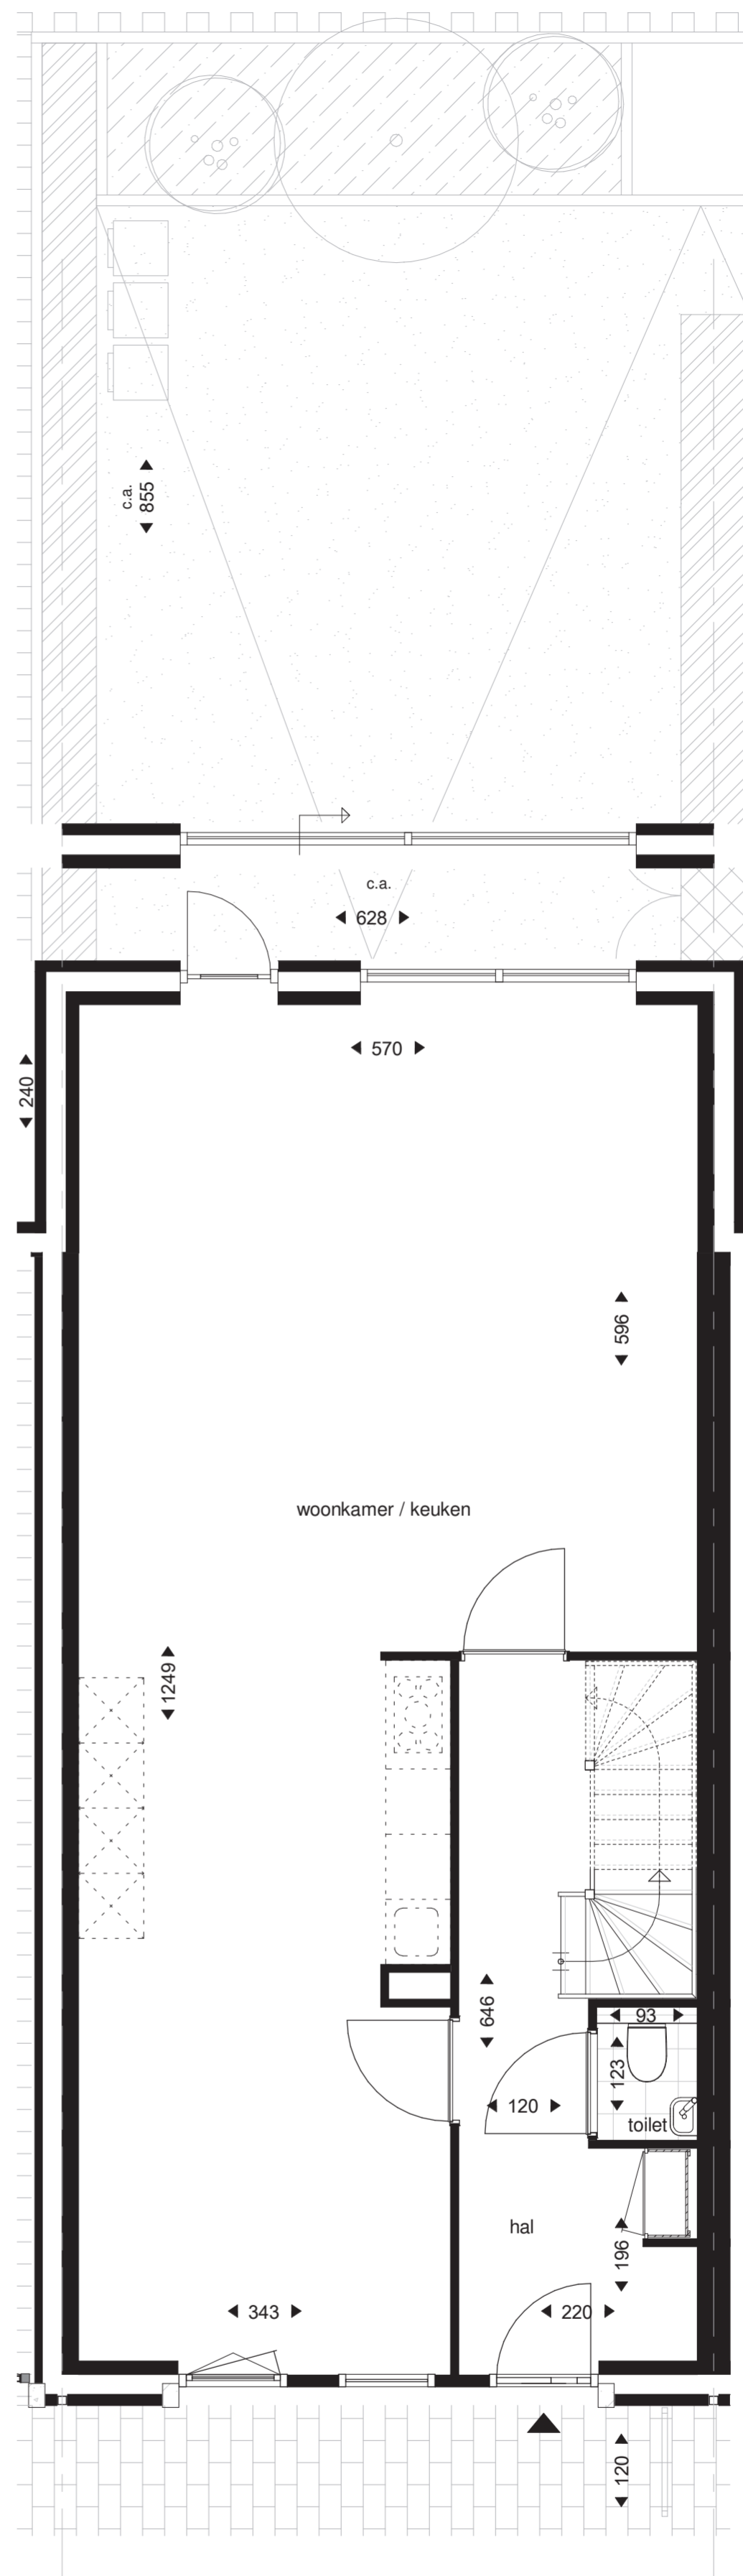

optie schuifpui
 optie uitbouw 2,4m1

Uitbouw 1,2 m, mogelijk bij bouwnummers
 3 t/m 9, 18 t/m 21, 24 t/m 32, 35 t/m 40

Uitbouw 2,4 m, mogelijk bij bouwnummers
 4 t/m 9, 18 t/m 20, 25 t/m 31, 36 t/m 39


Schuifpui mogelijk bij bouwnummers
 2 t/m 9, 18 t/m 21, 24 t/m 33 en 35 t/m 40

Maatvoering afhankelijk van bouwnummer


schaal 1:50
 formaat A2
 datum 04-10-2018

Voorbeeld begane grond bouwnummer 8

Verkooptekening –
 optie uitbouw en optie schuifpui

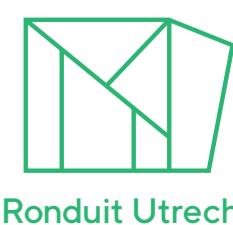

Rondit Utrecht

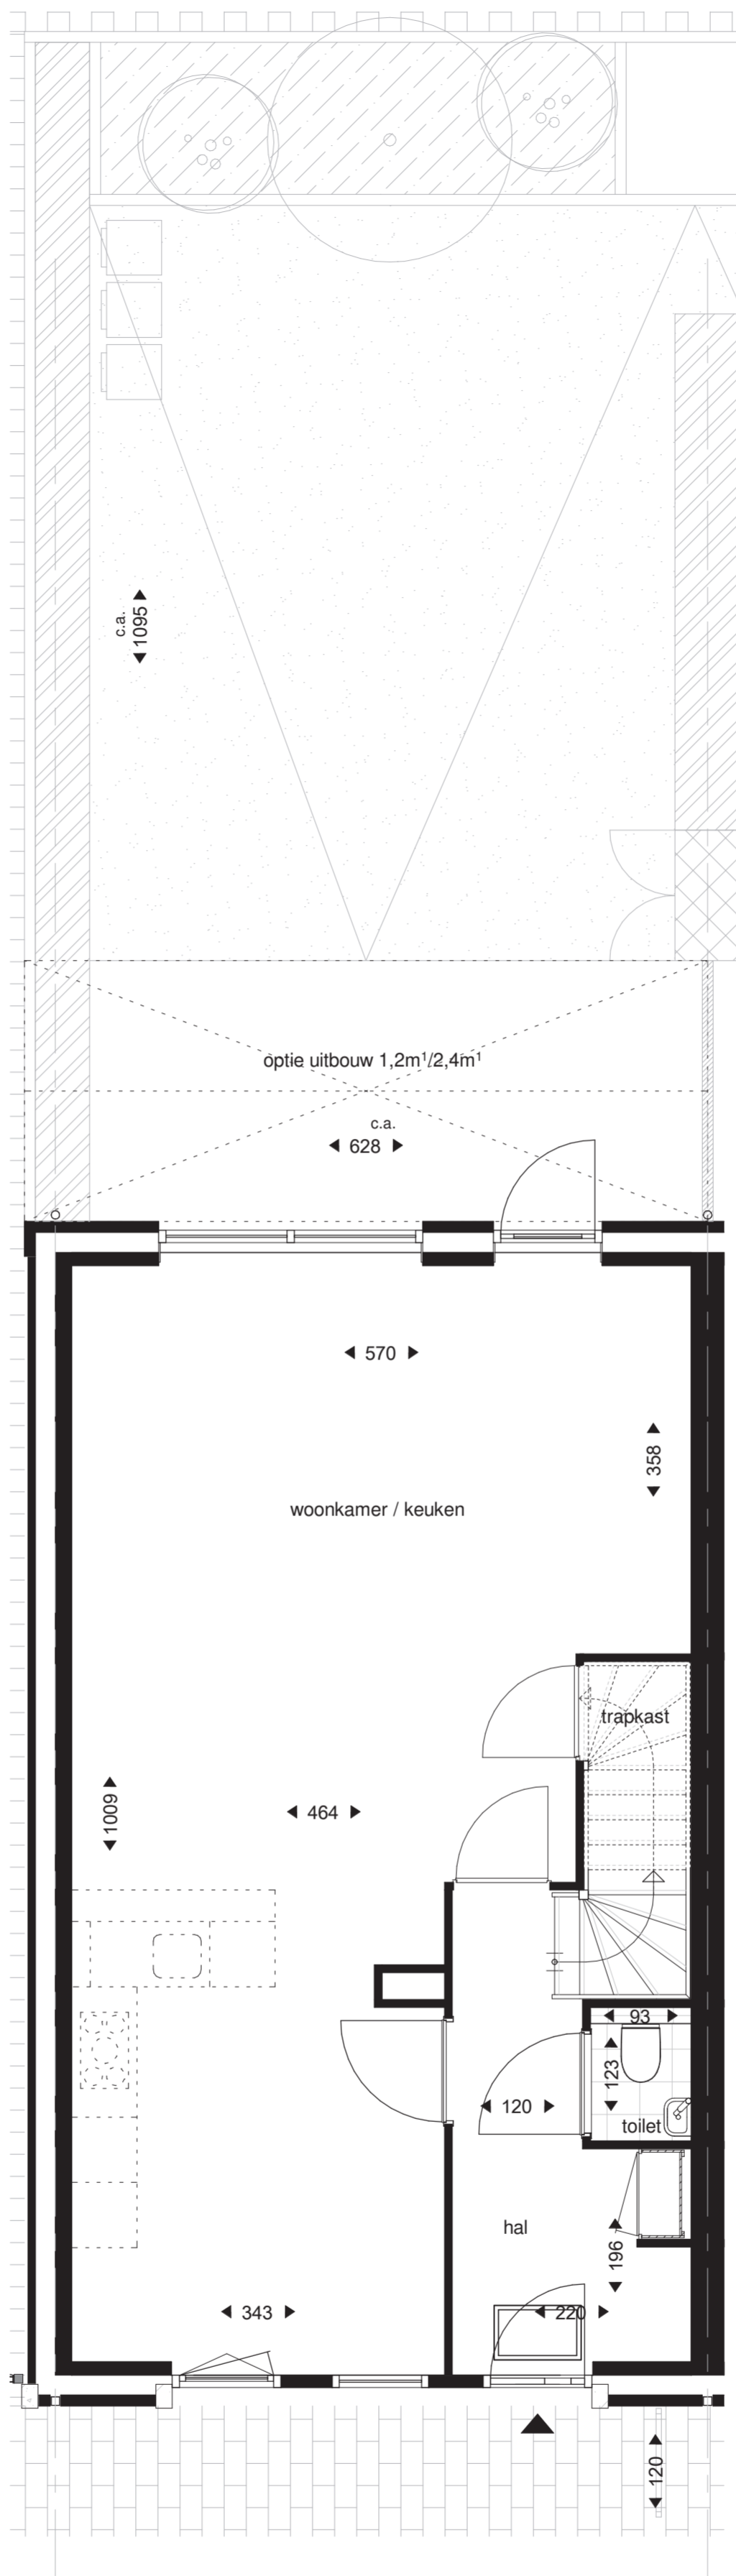

Voorbeeld begane grond bouwnummer 8

Verkooptekening – optie keuken aan straatzijde

Van toepassing op bouwnummers
3, 8, 9, 18 t/m 21, 24 t/m 27 en 32
Maatvoering afhankelijk van bouwnummer

schaal 1:50
formaat A2
datum 04-10-2018

